



RZUT PRZYZIEMIENIA skala 1:100



PRZEKRÓJ PODŁUŻNY B-B skala 1:100

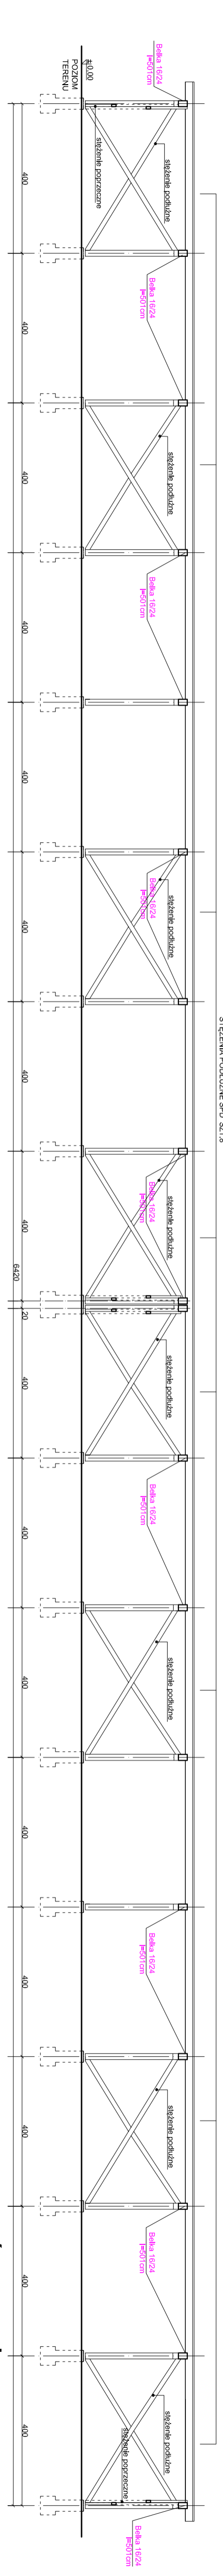

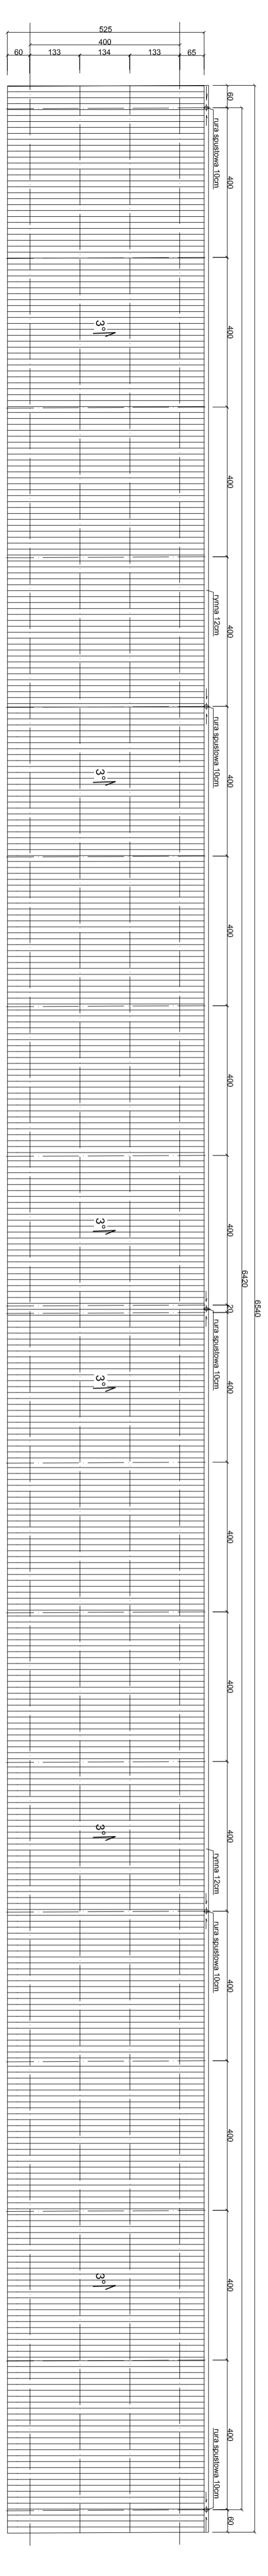

RZUT DACHU skala 1:100

WIATA MAGAZYNOWA

lokalizacja: MUZEUM WSI OPOLSKIEJ - PARK ETNOGRAFICZNY
 OPOLE ul. Wrocławska, dz. nr 535/72, k.m. 11 obręb Bierkowice

INWESTOR :
 Muzeum Wsi Opolskiej - Skansen Bierkowice
 ul. Wrocławska 174, Opole

	Projektant	10.2008	http://www.bimera.com.pl
	Wykonawca	10.2008	http://www.bimera.com.pl
	Opis	10.2008	http://www.bimera.com.pl
	Opis	10.2008	http://www.bimera.com.pl
Nazwa obiektu: RZUT PRZEKRÓJÓW, PRZEKRÓJÓW PODŁUŻNY I B-B, RZUT DACHU		Projekt: Sala	
Tytuł projektu:		Skala: 1:100	
Data:		10.2008	
Inwestor:		10.2008	
Adres:		ul. WROCLAWSKA 174, OPOLE, DZ. NR 535/72	
Czynność:		10.2008	
Wykonawca:		10.2008	