

województwo: opolskie godło mapy zasadniczej 474.112.0744,1222

pow Opole

miasto Opole

obręb Bierkowice km 11 dz 535/72

ul. Wrocławska

Skala 1 : 500

Zgł 112-417/08

Aktualizacja mapy zasadniczej na dzień 25.07.2008

Jerzy Ziomski
GEODETA UPRAWNIONY

nr upraw. 226
45/255 Opole

ul. Szarych Szeregów 4 0/301
tel. 077 455-49-94, tel./szkz. 077 455-60-21 w. 42

NIP 754-134-26-81 NREGON 535-08-05

Prezydent Miasta Opola

Miejski Ośrodek Dokumentacji Geodezyjnej i Kartograficznej w Opolu

W obszarze oznaczonym linią przerywaną, pokazanym w terenie aktualność treści mapy zasadniczej. Dokumenty potwierdzające aktualność, należy przynieść do zasobów w dniu 2008-08-13 i zależeć od sposobu pod nr 112-417/08

Niniejsza mapa może służyć do celów projektowych.

Projektowanie ciekoty budowane wymagające pozwolenia na budowę podlegały wyrażeniu i inwentaryzacji powyższych przez biuro inżynierskie do wykonania prac geodezyjnych

Inspektor Kontrolny
Opole: 2008-08-13
Jednostka: 234/66
Geodezyjny i Kartograficzny

Opole: 2008-08-13

Anna Grochalska

nie wskazanych na niniejszej mapie urządzeń

PROJEKT ZAGOSPODAROWANIA TERENU

OBIEKT :

WIATA MAGAZYNOWA

lokalizacja: MUZEUM WSI OPOLSKIEJ - PARK ETNOGRAFICZNY


OPOLE dz. nr 535/72, k.m. 11 obręb Bierkowice

SKALA 1:500

INWESTOR :

Muzeum Wsi Opolskiej - Skansen Bierkowice

ul. Wrocławska 174, Opole

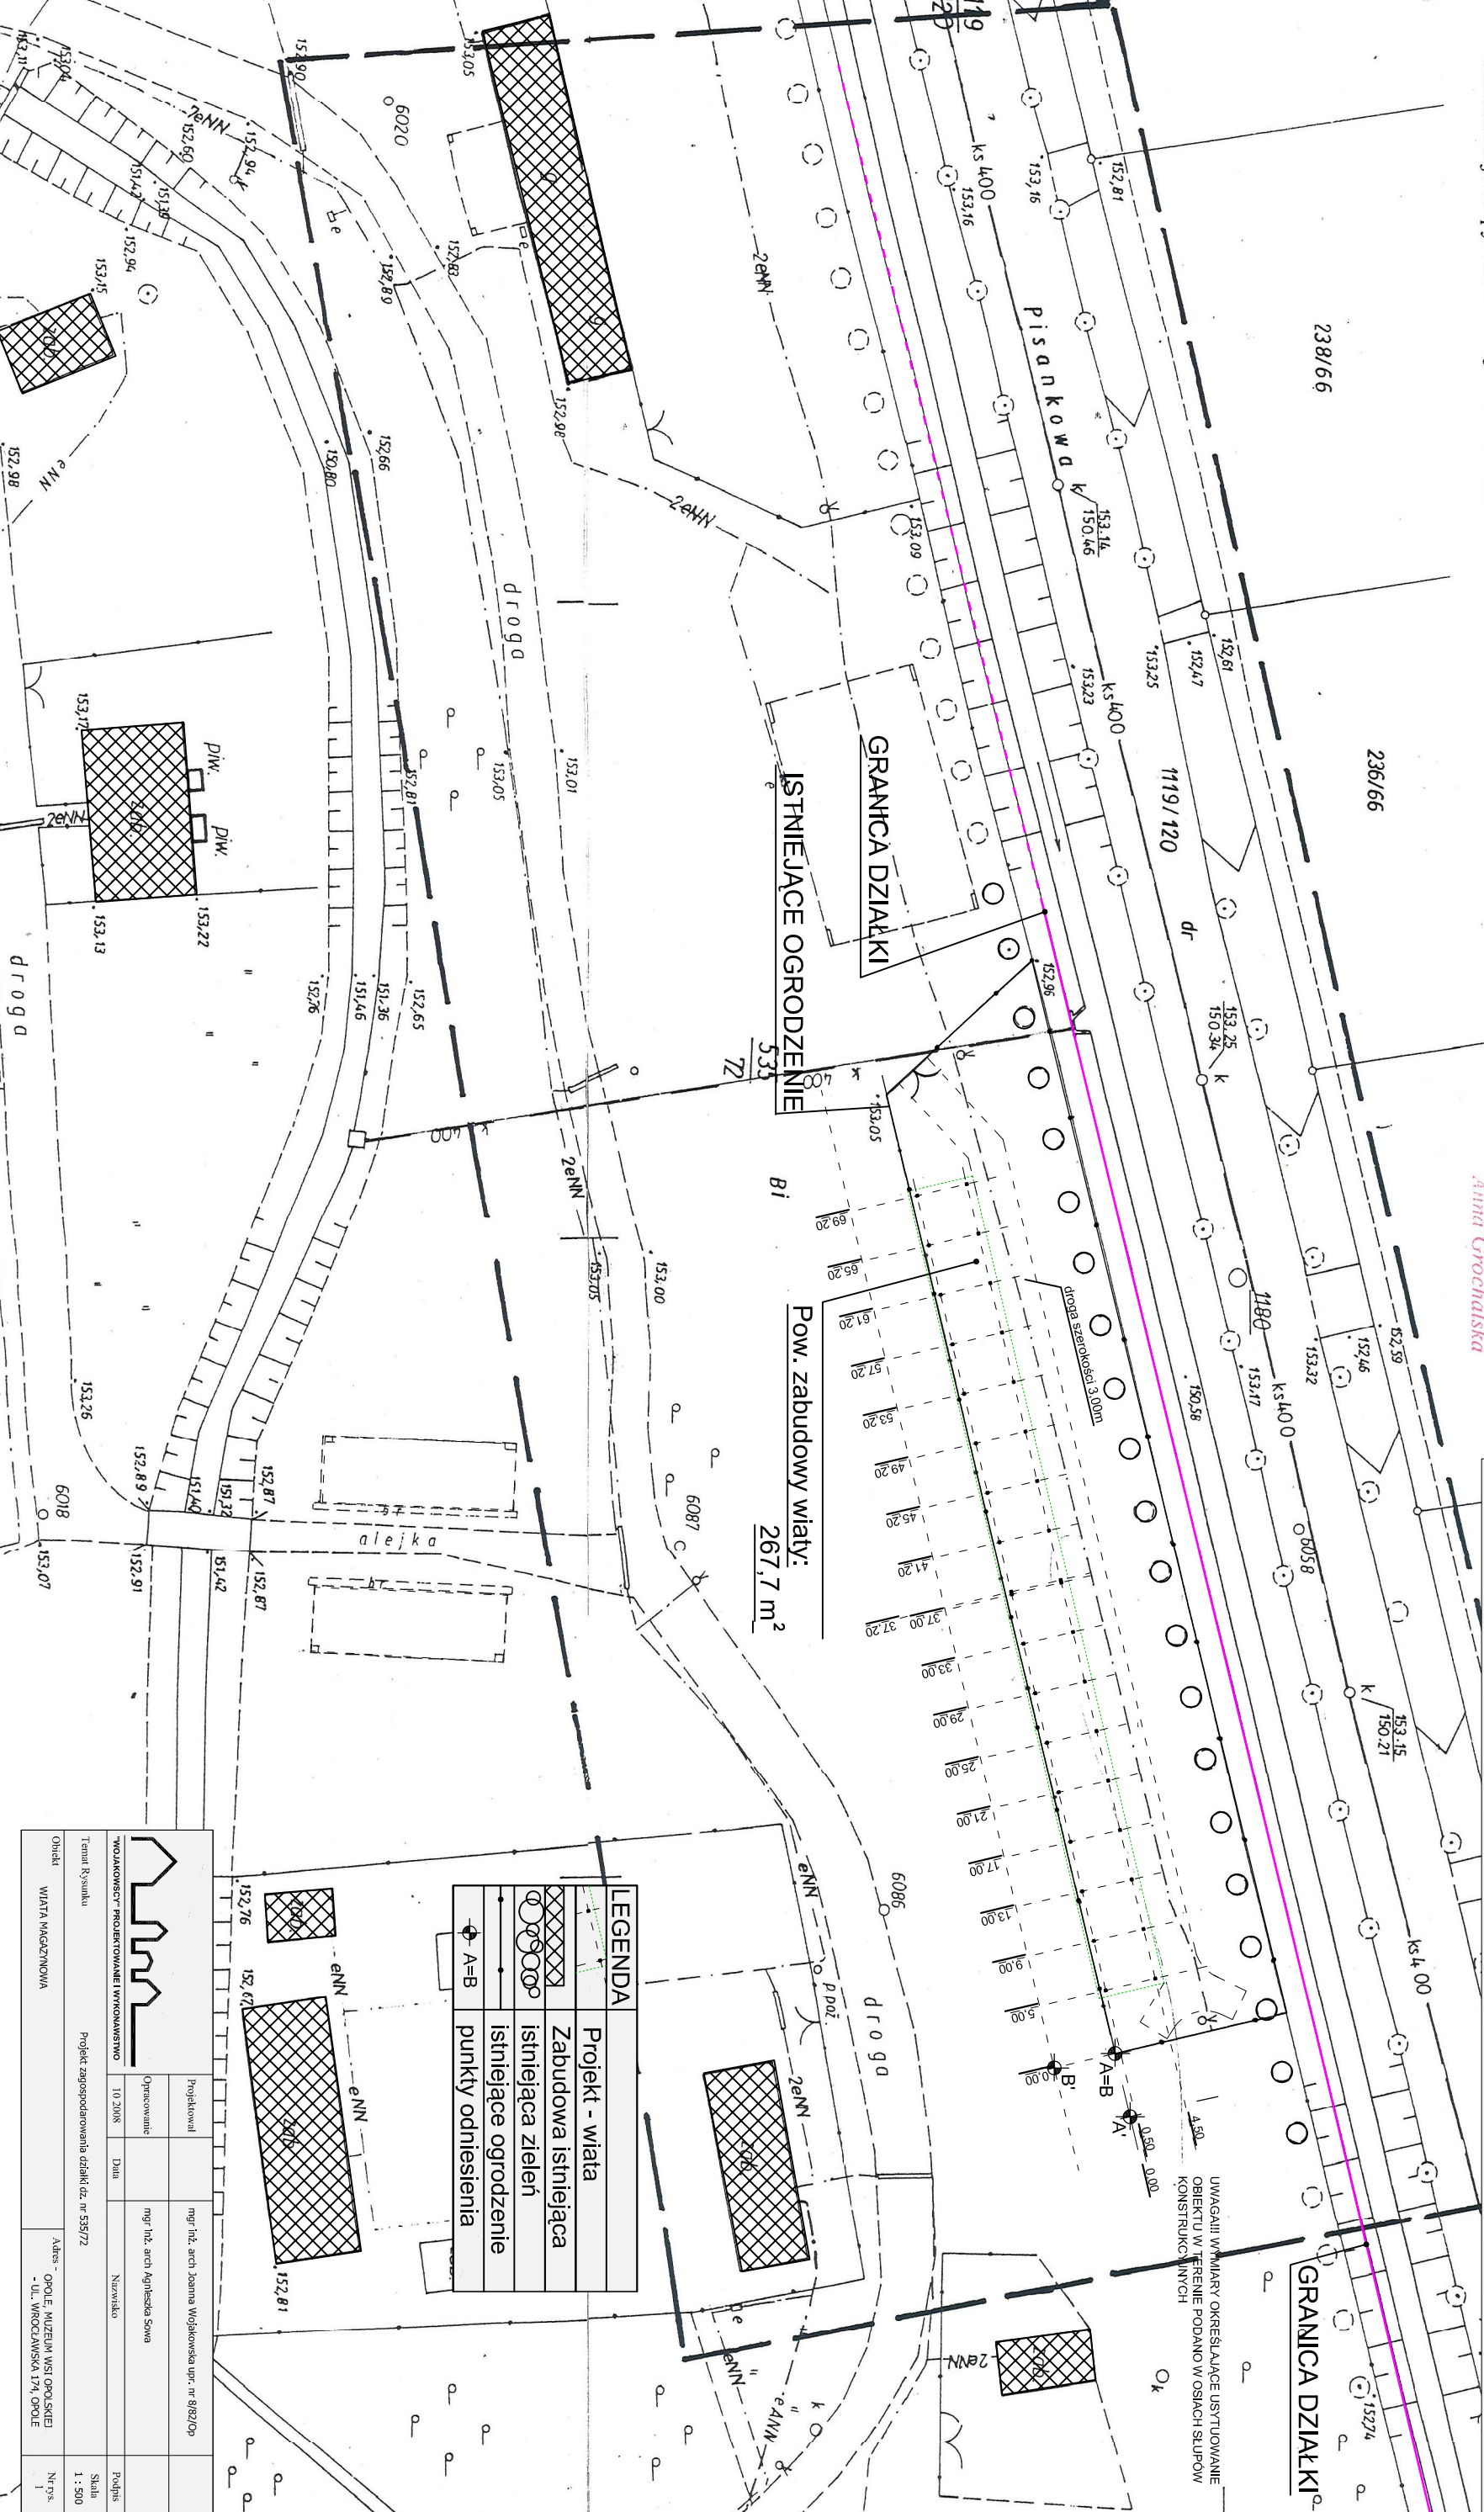

Tytuł rysunku		Projekt zagospodarowania działki dz. nr 535/72	
Obiekt	WIATA MAGAZYNOWA	Projektant	mgr inż. arch. Joanna Wołoszewska upr. nr 989/Op
Tytuł rysunku		Opracowanie	mgr inż. arch. Agnieszka Sowa
Tytuł rysunku		Data	10.2008
Tytuł rysunku		Nazwa	Projekt zagospodarowania działki dz. nr 535/72
Tytuł rysunku		Skala	1 : 500
Tytuł rysunku		Nr rys.	1

LEGENDA	
	Projekt - wiata
	Zabudowa istniejąca
	istniejąca zielen
	istniejące ogrodzenie
	punkty odniesienia

UWAGA!! WMIARY OKREŚLAJĄCE USTYJOWANE OBIEKTU W TERENIE PODANO W OSIACH SIŁUPOW KONSTRUKCYJNYCH