


**PROJEKT ZMIANY UŻYTKOWANIA
CHAŁUPA Z WICHRÓWA**
lokalizacja: MUZEUM WSI OPOLSKIEJ - PARK ETNOGRAFICZNY
OPOLE 45-835, ul. Wrocławska 174

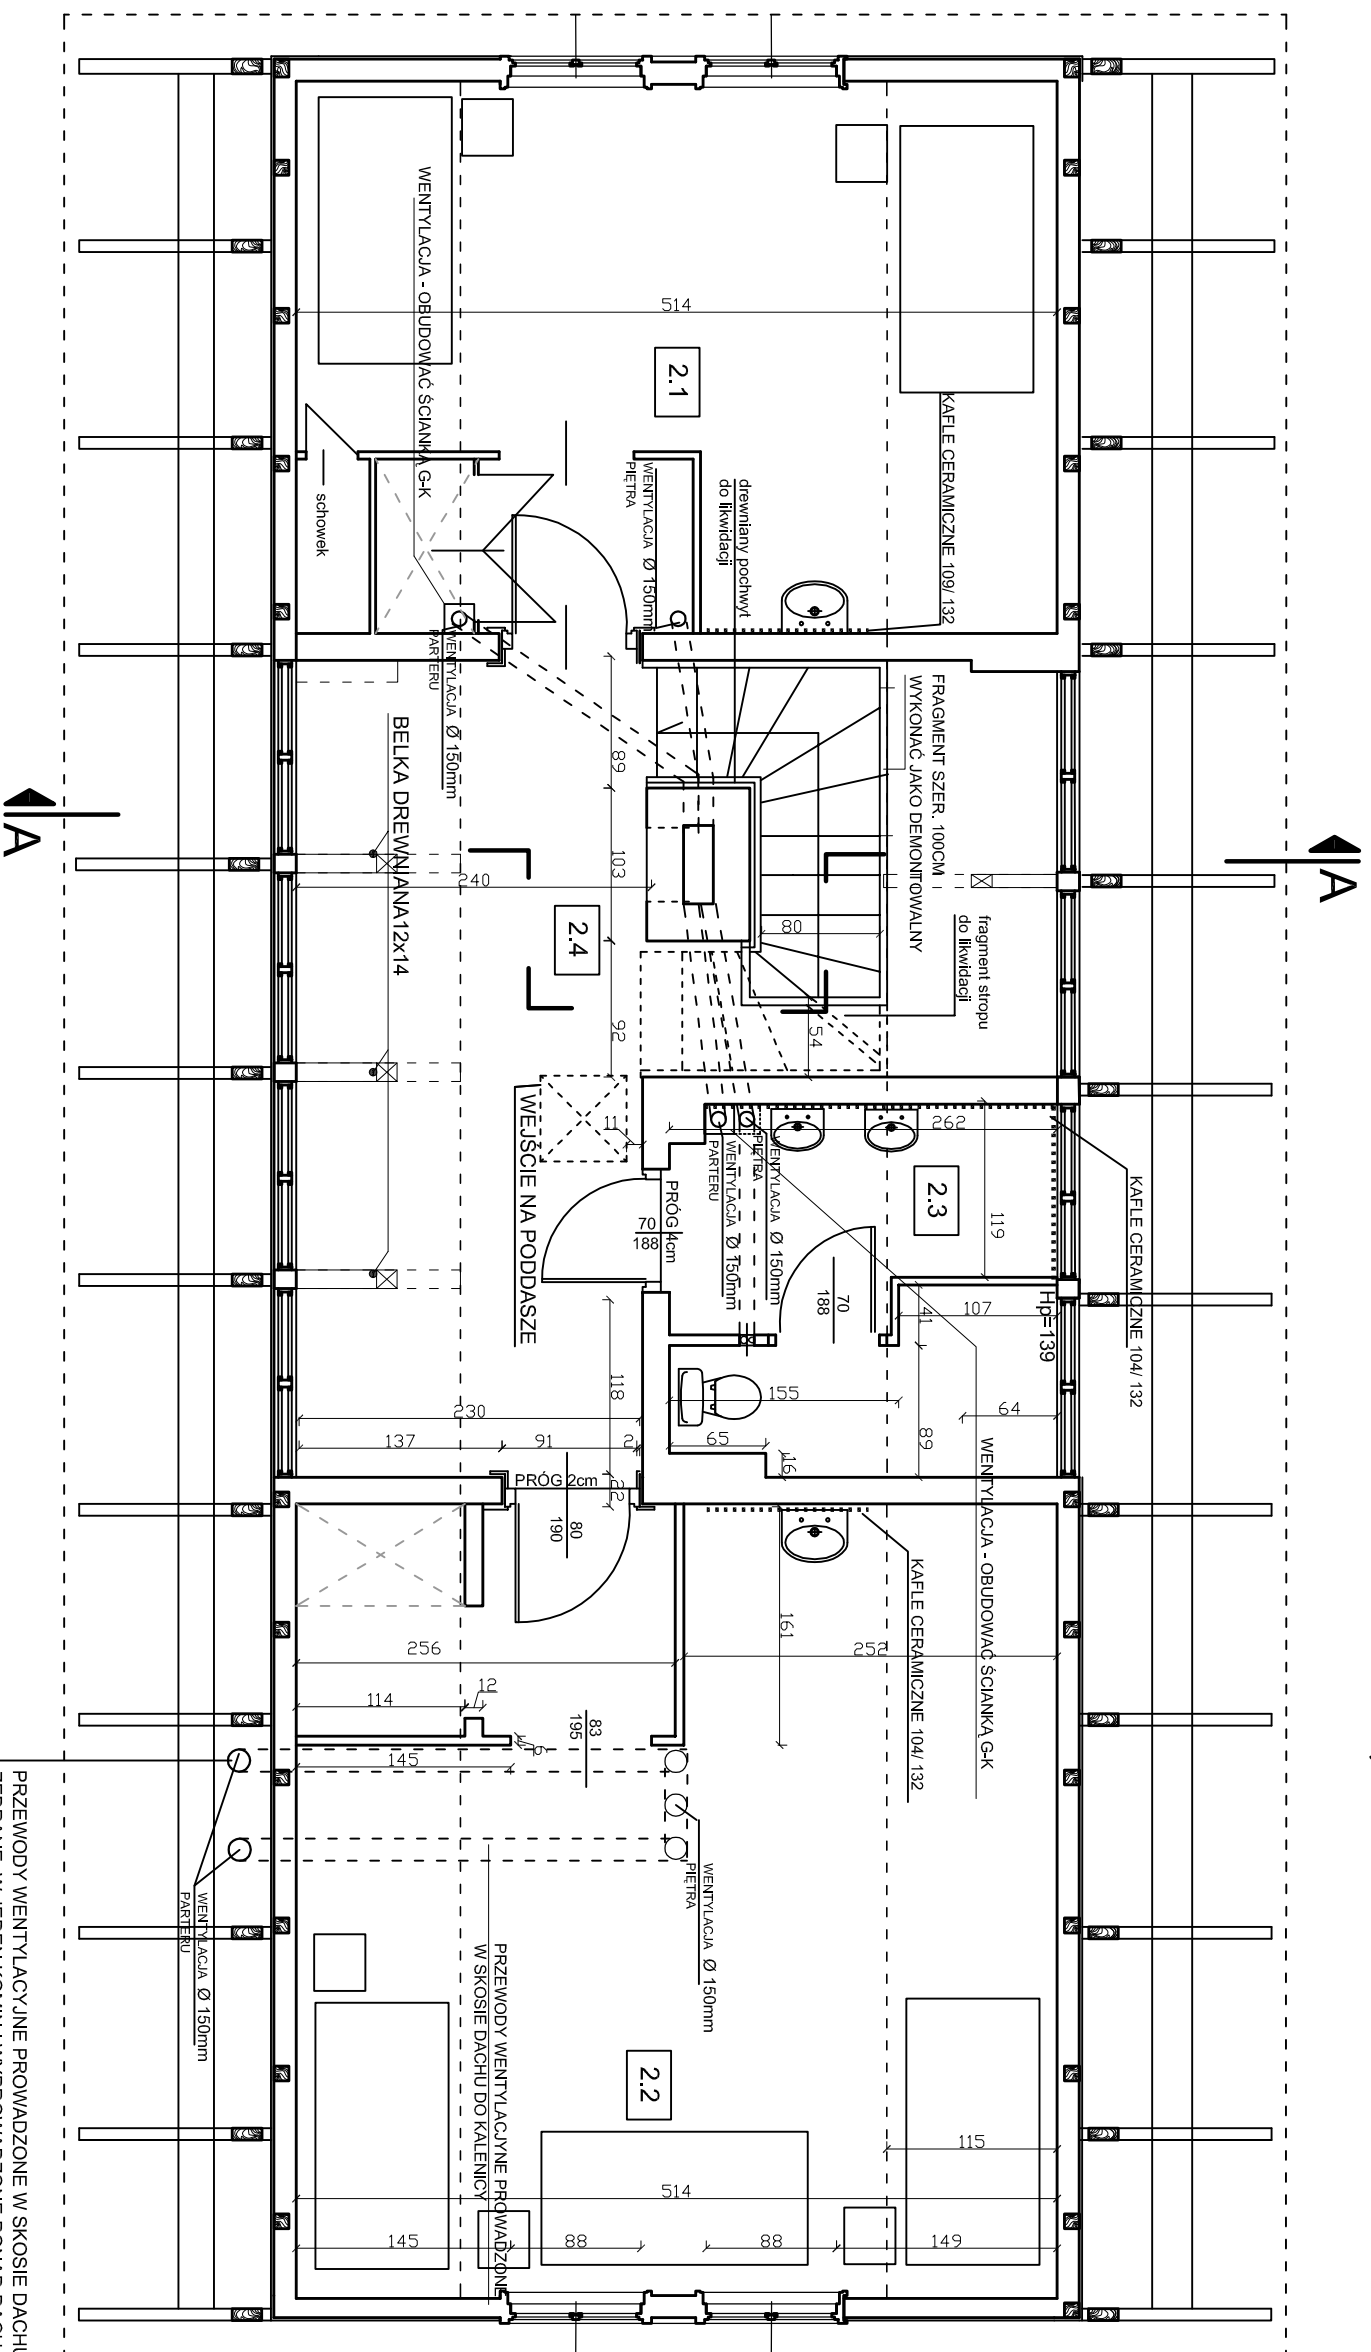

PRZEWODY WENTYLACYJNE PROWADZONE W SKOSIE DACHU
 ZEBRANE W JEDEN KOMIN I WYPROWADZONE PONAD DACH W KALENICY.

2.1	POKOJ GOSĆGINNY DESKI	17,7m ²
2.2	POKOJ GOSĆGINNY DESKI	25,0m ²
2.3	ŁAZIENKA POSADZKA CERAMICZNA	6,25m ²
2.4	KOMUNIKACJA DESKI	19,5m ²

RZUT PODDASZA skala 1:50

WSZYSTKIE PRZEWODY WENTYLACYJNE OBUDOWAĆ PŁYTĄ G-K I FEMACEL HD
 OD MOMENTU WLOTU DO KRATKI
 ZABEZPIECZYĆ SUFIT "KOŁNIERZEM" SZEROKOŚCI 10 CM WOKÓŁ OTWOTU

		Projektował	maj 2008	mgr inż arch. Joanna Wojtkowska upr.8/82/Op	
		Sprawił	maj 2008	mgr inż arch. Beata Wojtkowska Z/78/Op	
Temat: Rybniku 45-831 OPOLSKIE, ul. Powstańców 25 tel. (077) 456 99 81		Opracował	maj 2008	mgr inż arch. Agnieszka Sowa	
		Data		Nazwisko	
RZUT PODDASZA		Adres	ul. WROCLAWSKA, OPOLSKIE		
Obiekt	CHAŁUPA Z WICHRÓWA				Nr rys.
					Skala
					1:50