



PROJEKT ZMIANY UŻYTKOWANIA
CHAŁUPA Z WICHRÓWA

lokalizacja: MUZEUM WSI OPOLSKIEJ - PARK ETNOGRAFICZNY
OPOLE 45-835, ul. Wrocławska 174

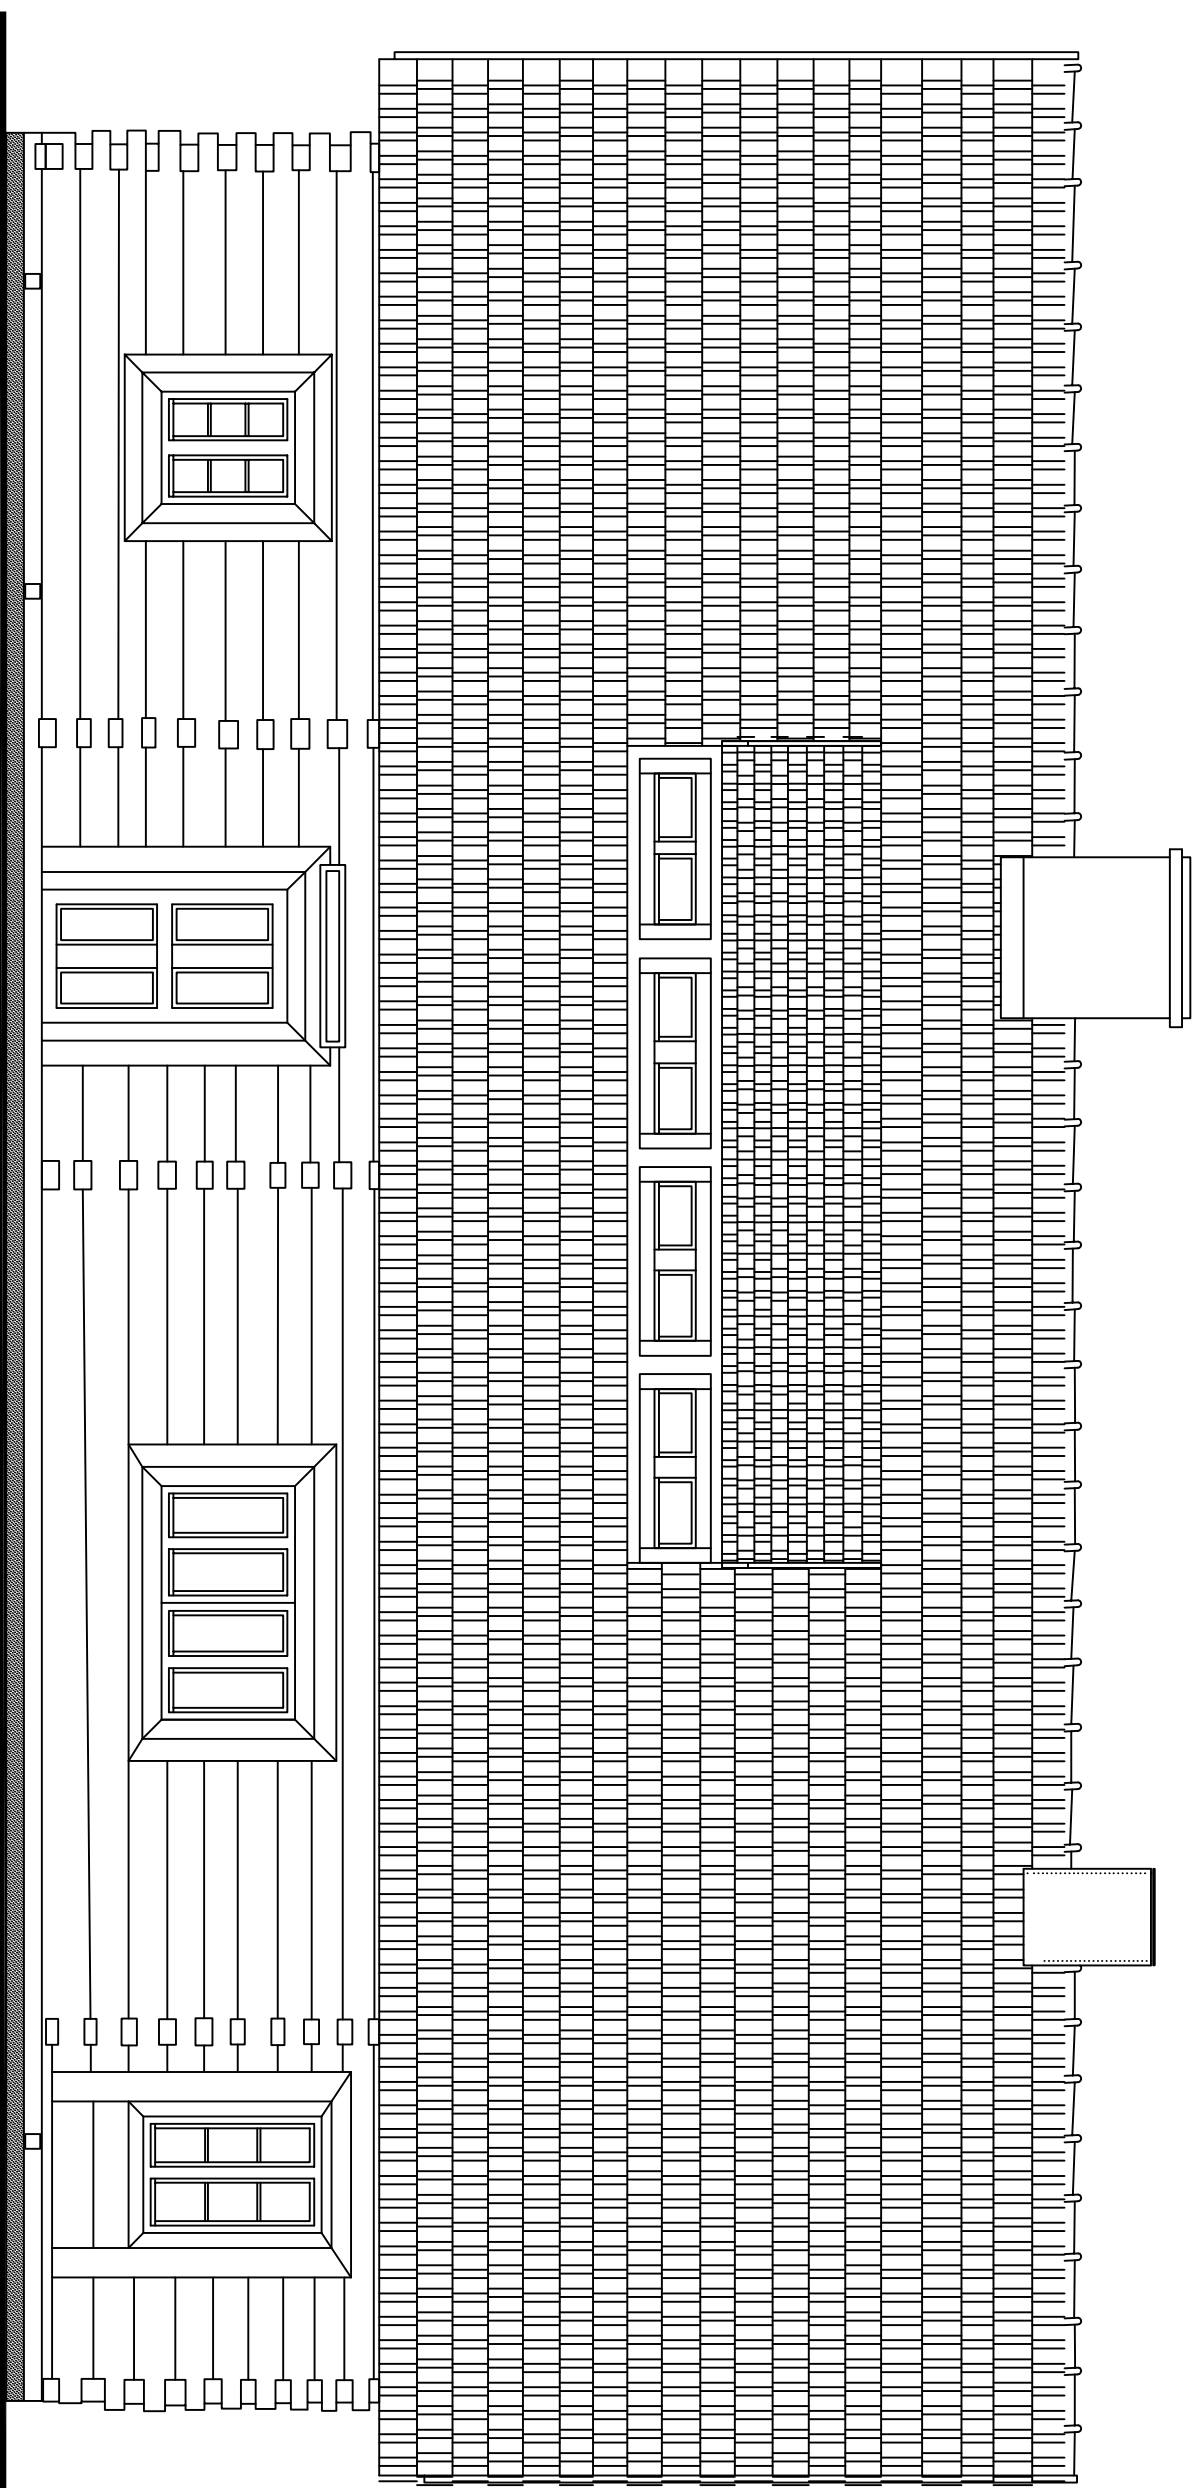

ELEWACJA POŁUDNIOWA skala 1:50

			
Projektował	maj 2008	mgr inż arch. Joanna Wojkowska upr.z/82/Op	
Sprawił	maj 2008	mgr inż arch. Beata Wojkowska Z/78/Op	
Opracował	maj 2008	mgr inż arch. Agnieszka Szynowska	
45-521 OPOLE, ul. Powstańców 25 tel. (077) 456 99 81		Nazwisko	
Temat: Rybniku		WIDOK ELEWACJI POŁUDNIOWEJ	
Obiekt: CHAŁUPA Z WICHRÓWA		Adres: ul. WROCLAWSKA, OPOLE	
		Skala 1:50	
		Nr rys.	