



PROJEKT ZMIANY UŻYTKOWANIA
CHAŁUPA Z WICHROWA
Lokalizacja: MUZEUM WSI OPOLSKIEJ - PARK ETNOGRAFICZNY
OPOLE 45-835, ul. Wrocławska 174

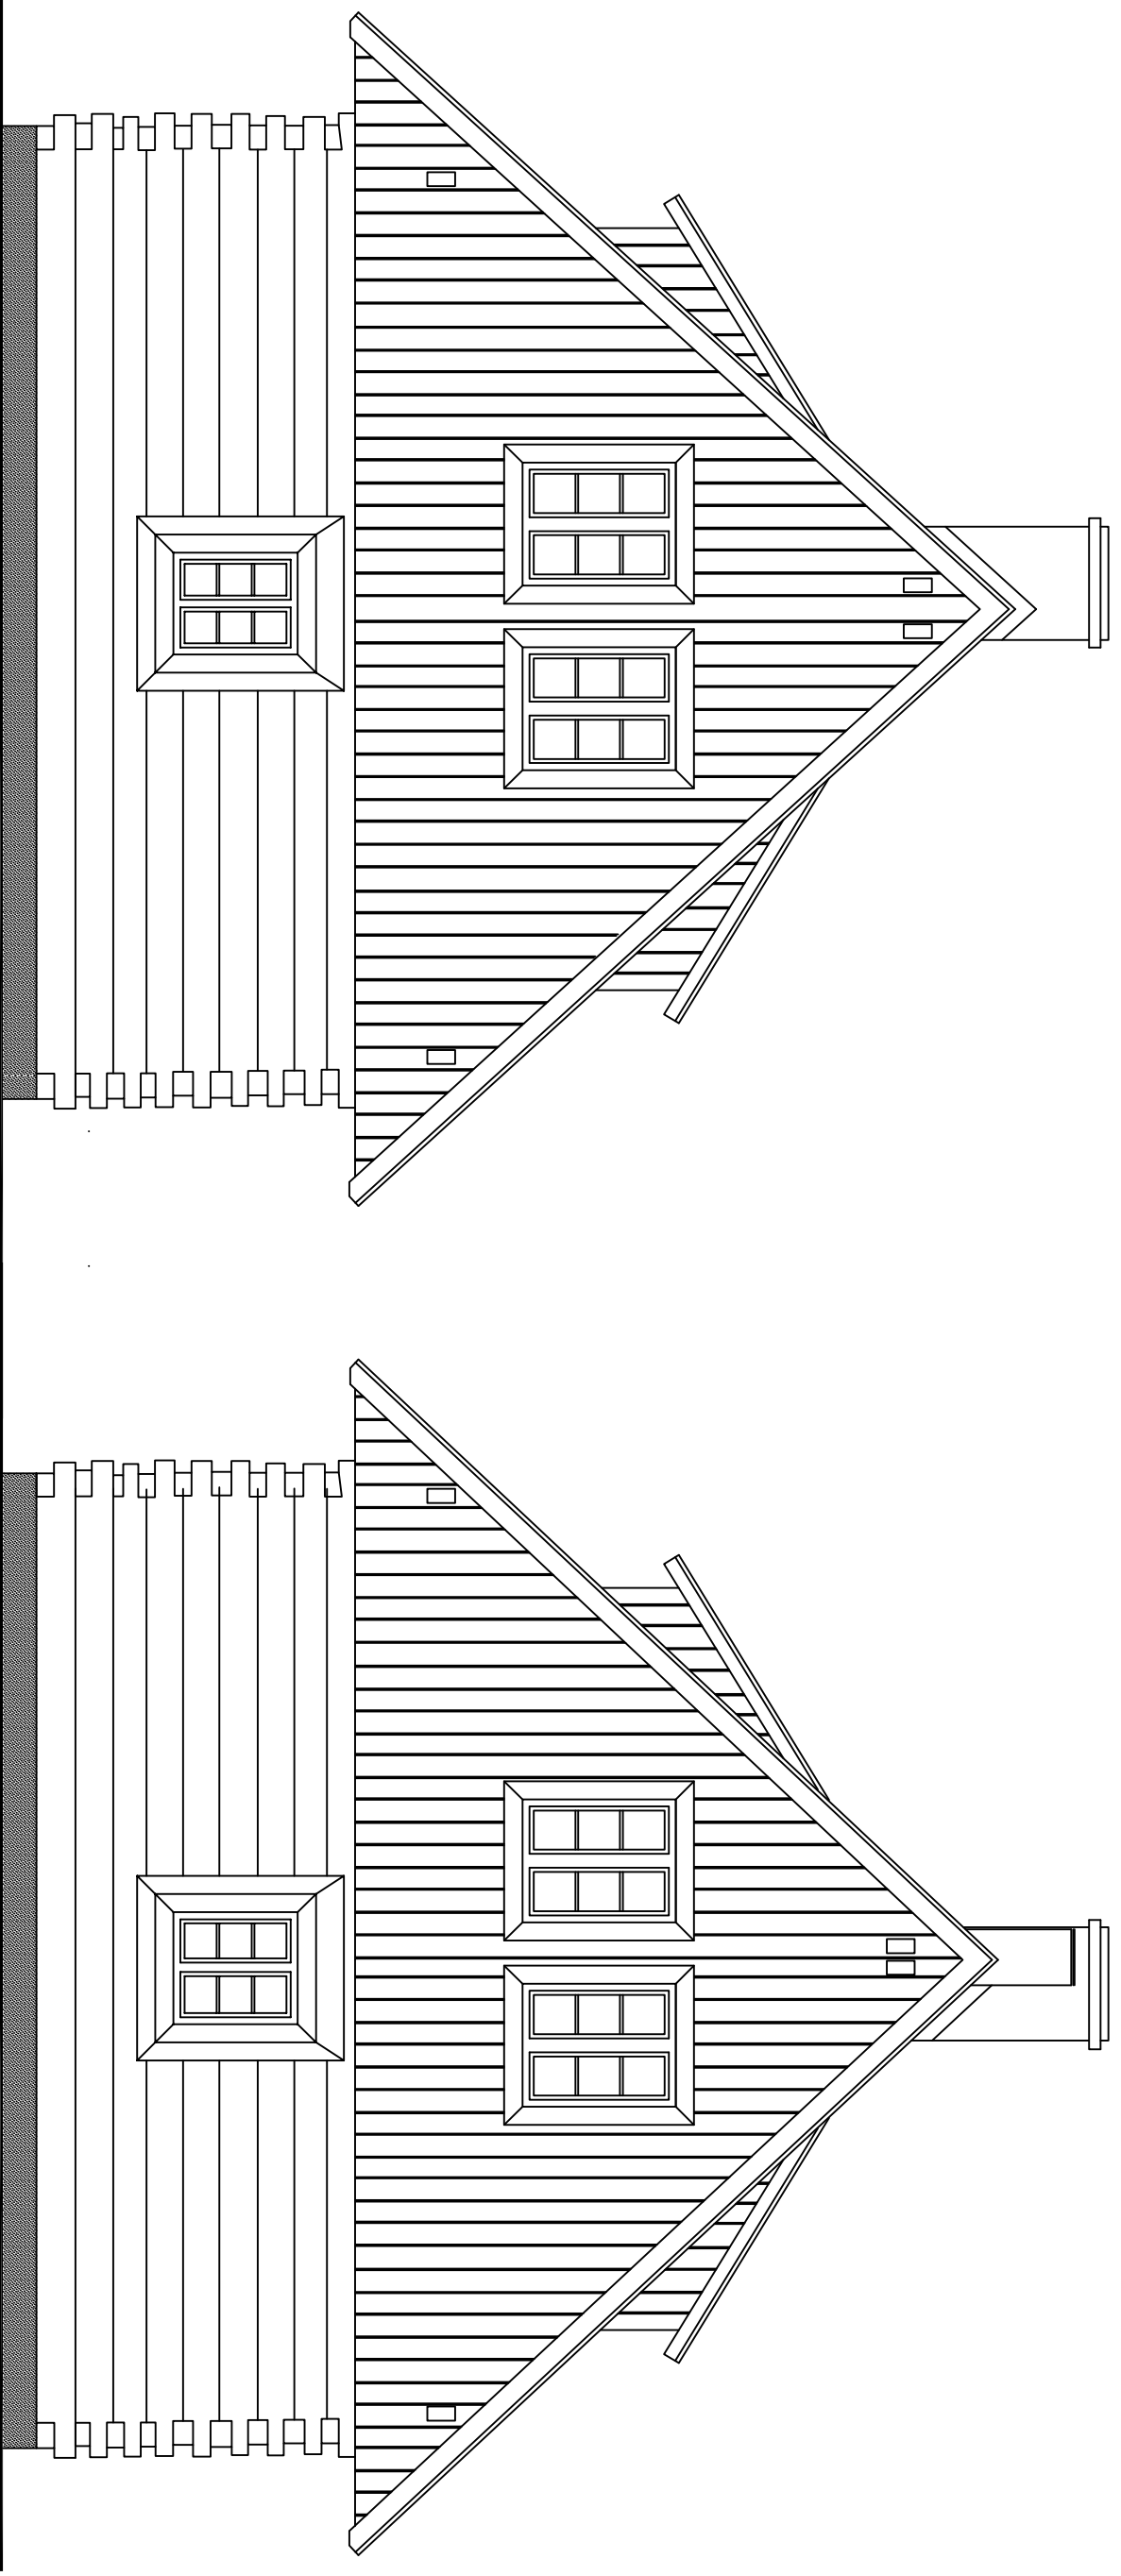

ELEWACJA ZACHODNIA
SKALA 1:50

ELEWACJA WSCHODNIA
SKALA 1:50

	Projektował	maj 2008	mgr inż arch. Joanna Wojtkowska upr.8/82/Op	
	Sprawił	maj 2008	mgr inż arch. Beata Wojakowska Z/78/Op	
WŁODKOWSKI PROJEKTOWANIE I WYKONAWSTWO s.c. 45-521 OPOLE, ul. Powstała 25 tel. (077) 456 99 81	Opracował	maj 2008	mgr inż arch. Agnieszka Szymwicka	
	Data		Nazwisko	Podpis
Temat: Rybniku		WIDOK ELEWACJI WSCHODNIEJ I ZACHODNIEJ		Skala 1 : 50
Obiekt	CHAŁUPA Z WICHROWA	Adres	ul. WROCLAWSKA, OPOLE	
				Nr rys.