



PROJEKT ZMIANY UŻYTKOWANIA CHAŁUPA Z WICHROWA

lokalizacja: MUZEUM WSI OPOLSKIEJ - PARK ETNOGRAFICZNY
OPOLE 45-835, ul. Wrocławska 174

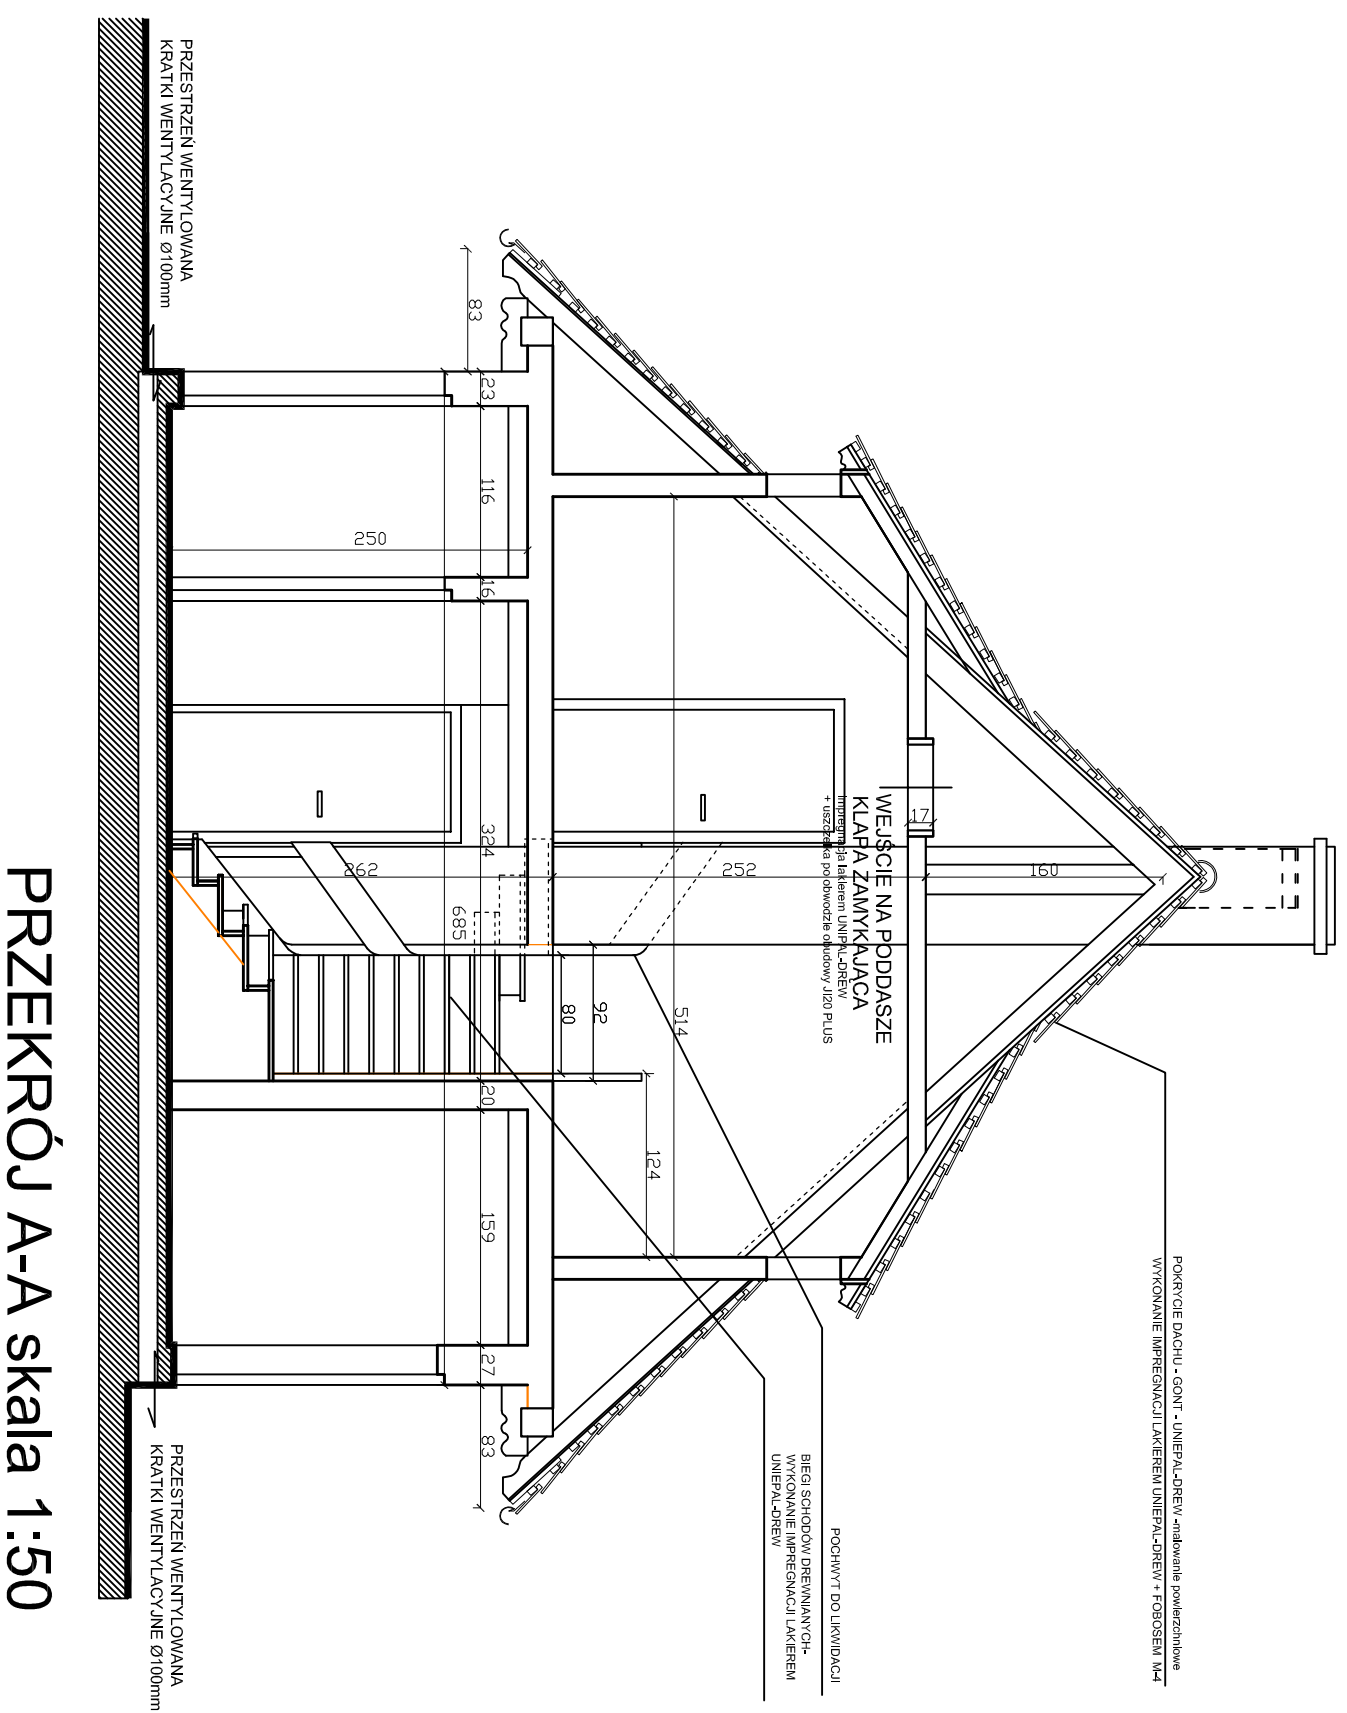

- WSZYSTKIE ELEMENTY DREWNIANE ZABEZPIECZYĆ LAKIEREM UNIEPAL- DREW oraz FOBOSEM M-4
- WSZYSTKIE PRZEJŚCIA INSTALACYJNE ZABEZPIECZYĆ PIANKĄ P.POŻ. DO KLASY EI60

SZCZEGÓŁ PRZEJŚCIA KANALU WENT. PRZEZ STROP

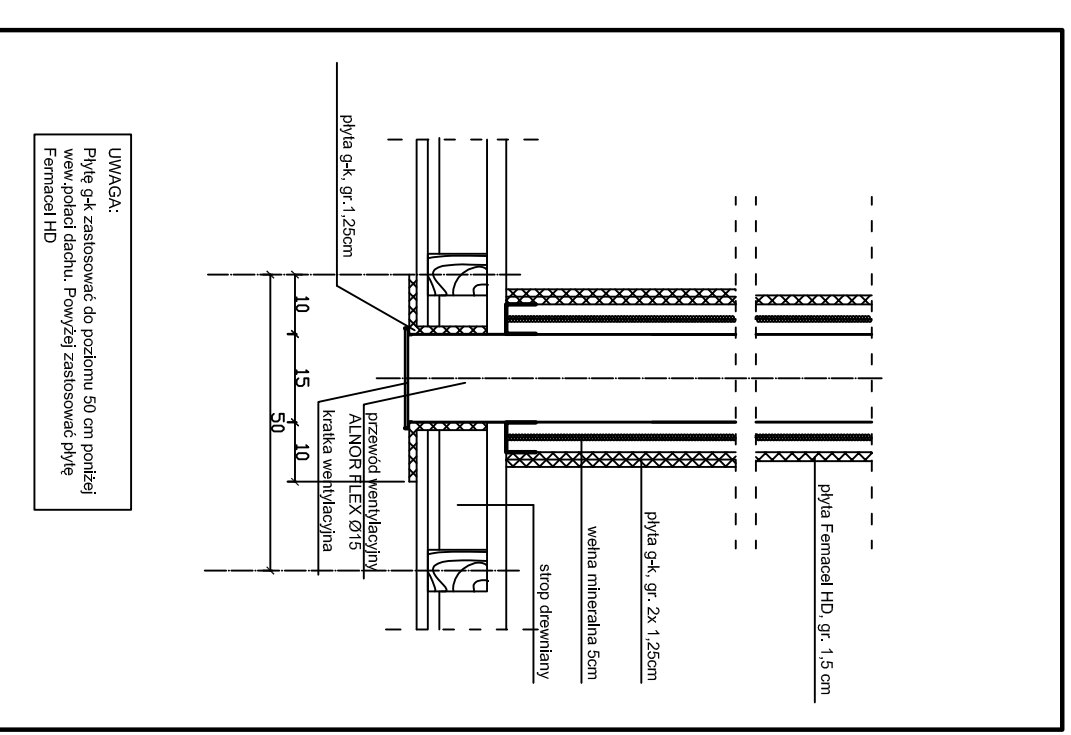

| | | | | |
|---|-------------|--|---|--------|
| | Projektował | maj 2008 | mgr inż arch. Joanna Wojtkowska upr.8/82/Op | |
| | Sprawił | maj 2008 | mgr inż arch. Beata Wołkowska Z/78/Op | |
| | Opracował | maj 2008 | mgr inż arch. Agnieszka Sowa | |
| Tytuł rysunku | | PRZEKRÓJ A-A SZCZEGÓŁ PRZEJŚCIA KAN. WENT. PRZEZ STROP | | Podpis |
| 45-521 OP/OL, ul. Pienosia 25, tel. (077) 446 99 81 | | Nazwisko | | Skala |
| 1:50 | | Nr rys. | | |
| Ofis | | Adres | | |
| CHALUPA Z WICHROWA | | ul. WROCLAWSKA, OPOL | | |