


Spichlerz
dworski - zbożowy
Ślawiećice

Rys. 6.

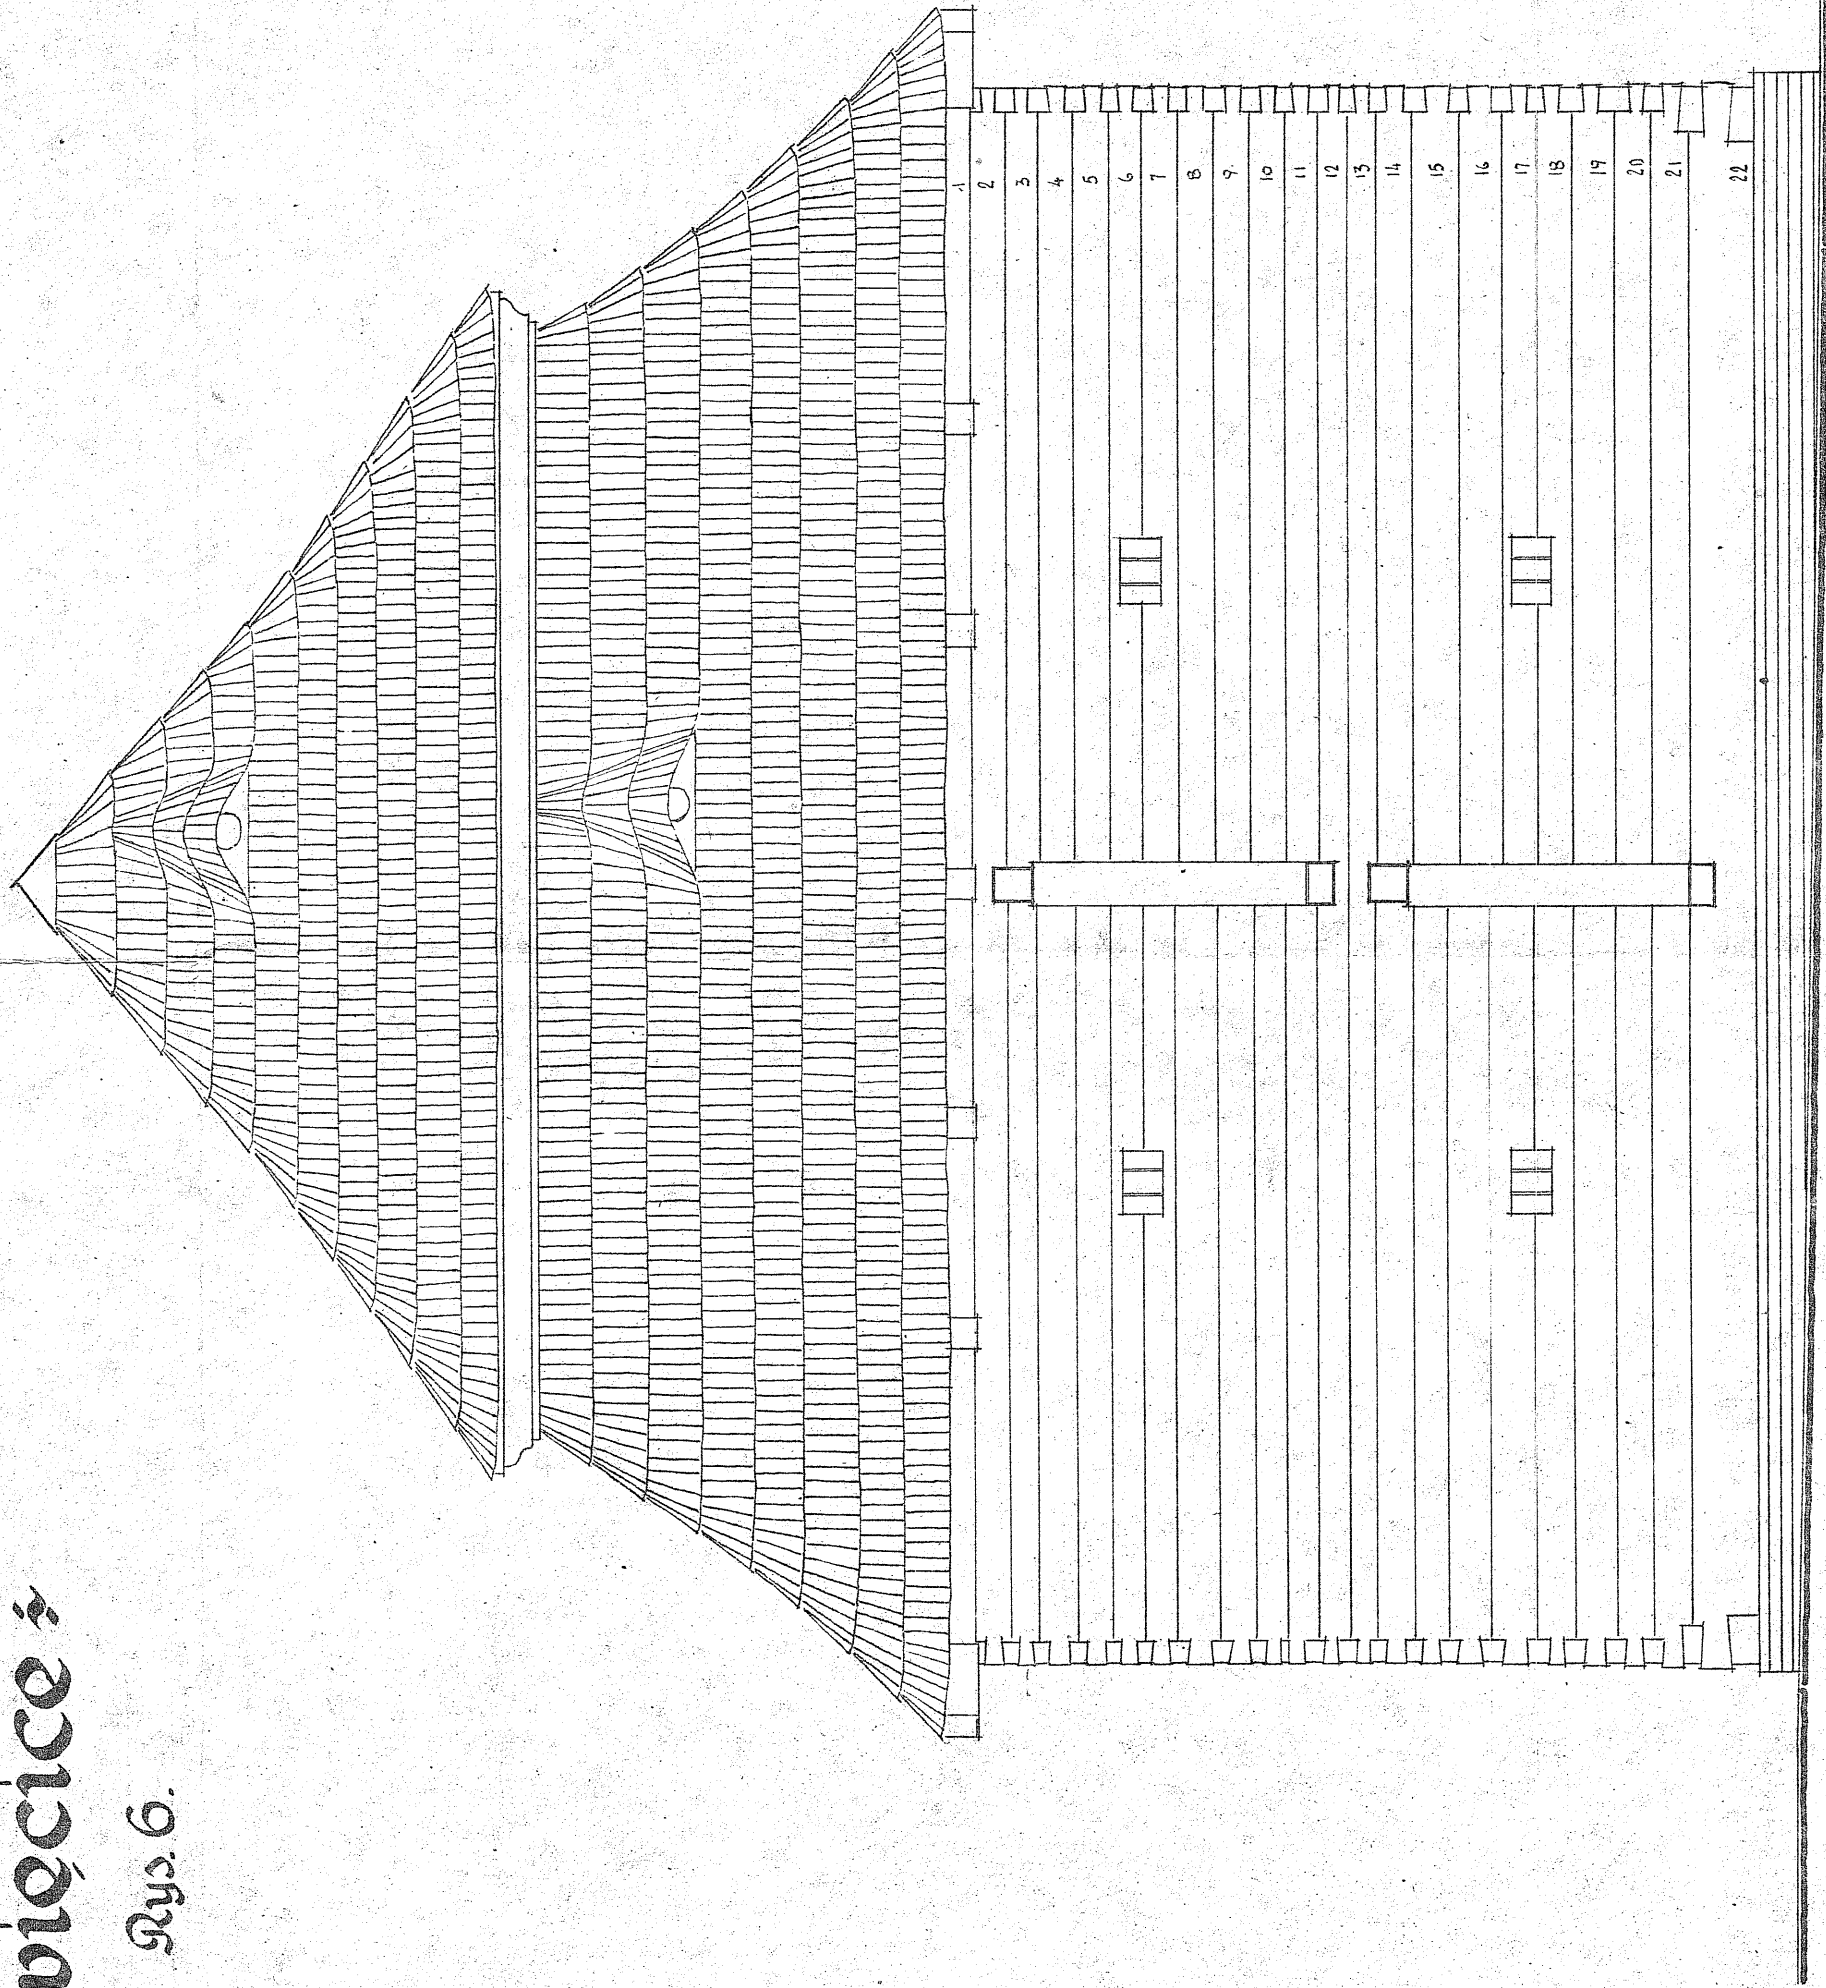

ELEWACJA PÓLN. - ZACH.

1 : 50