Spichlerz dworski - zbożowy
Sławięcice

Rys. 2.

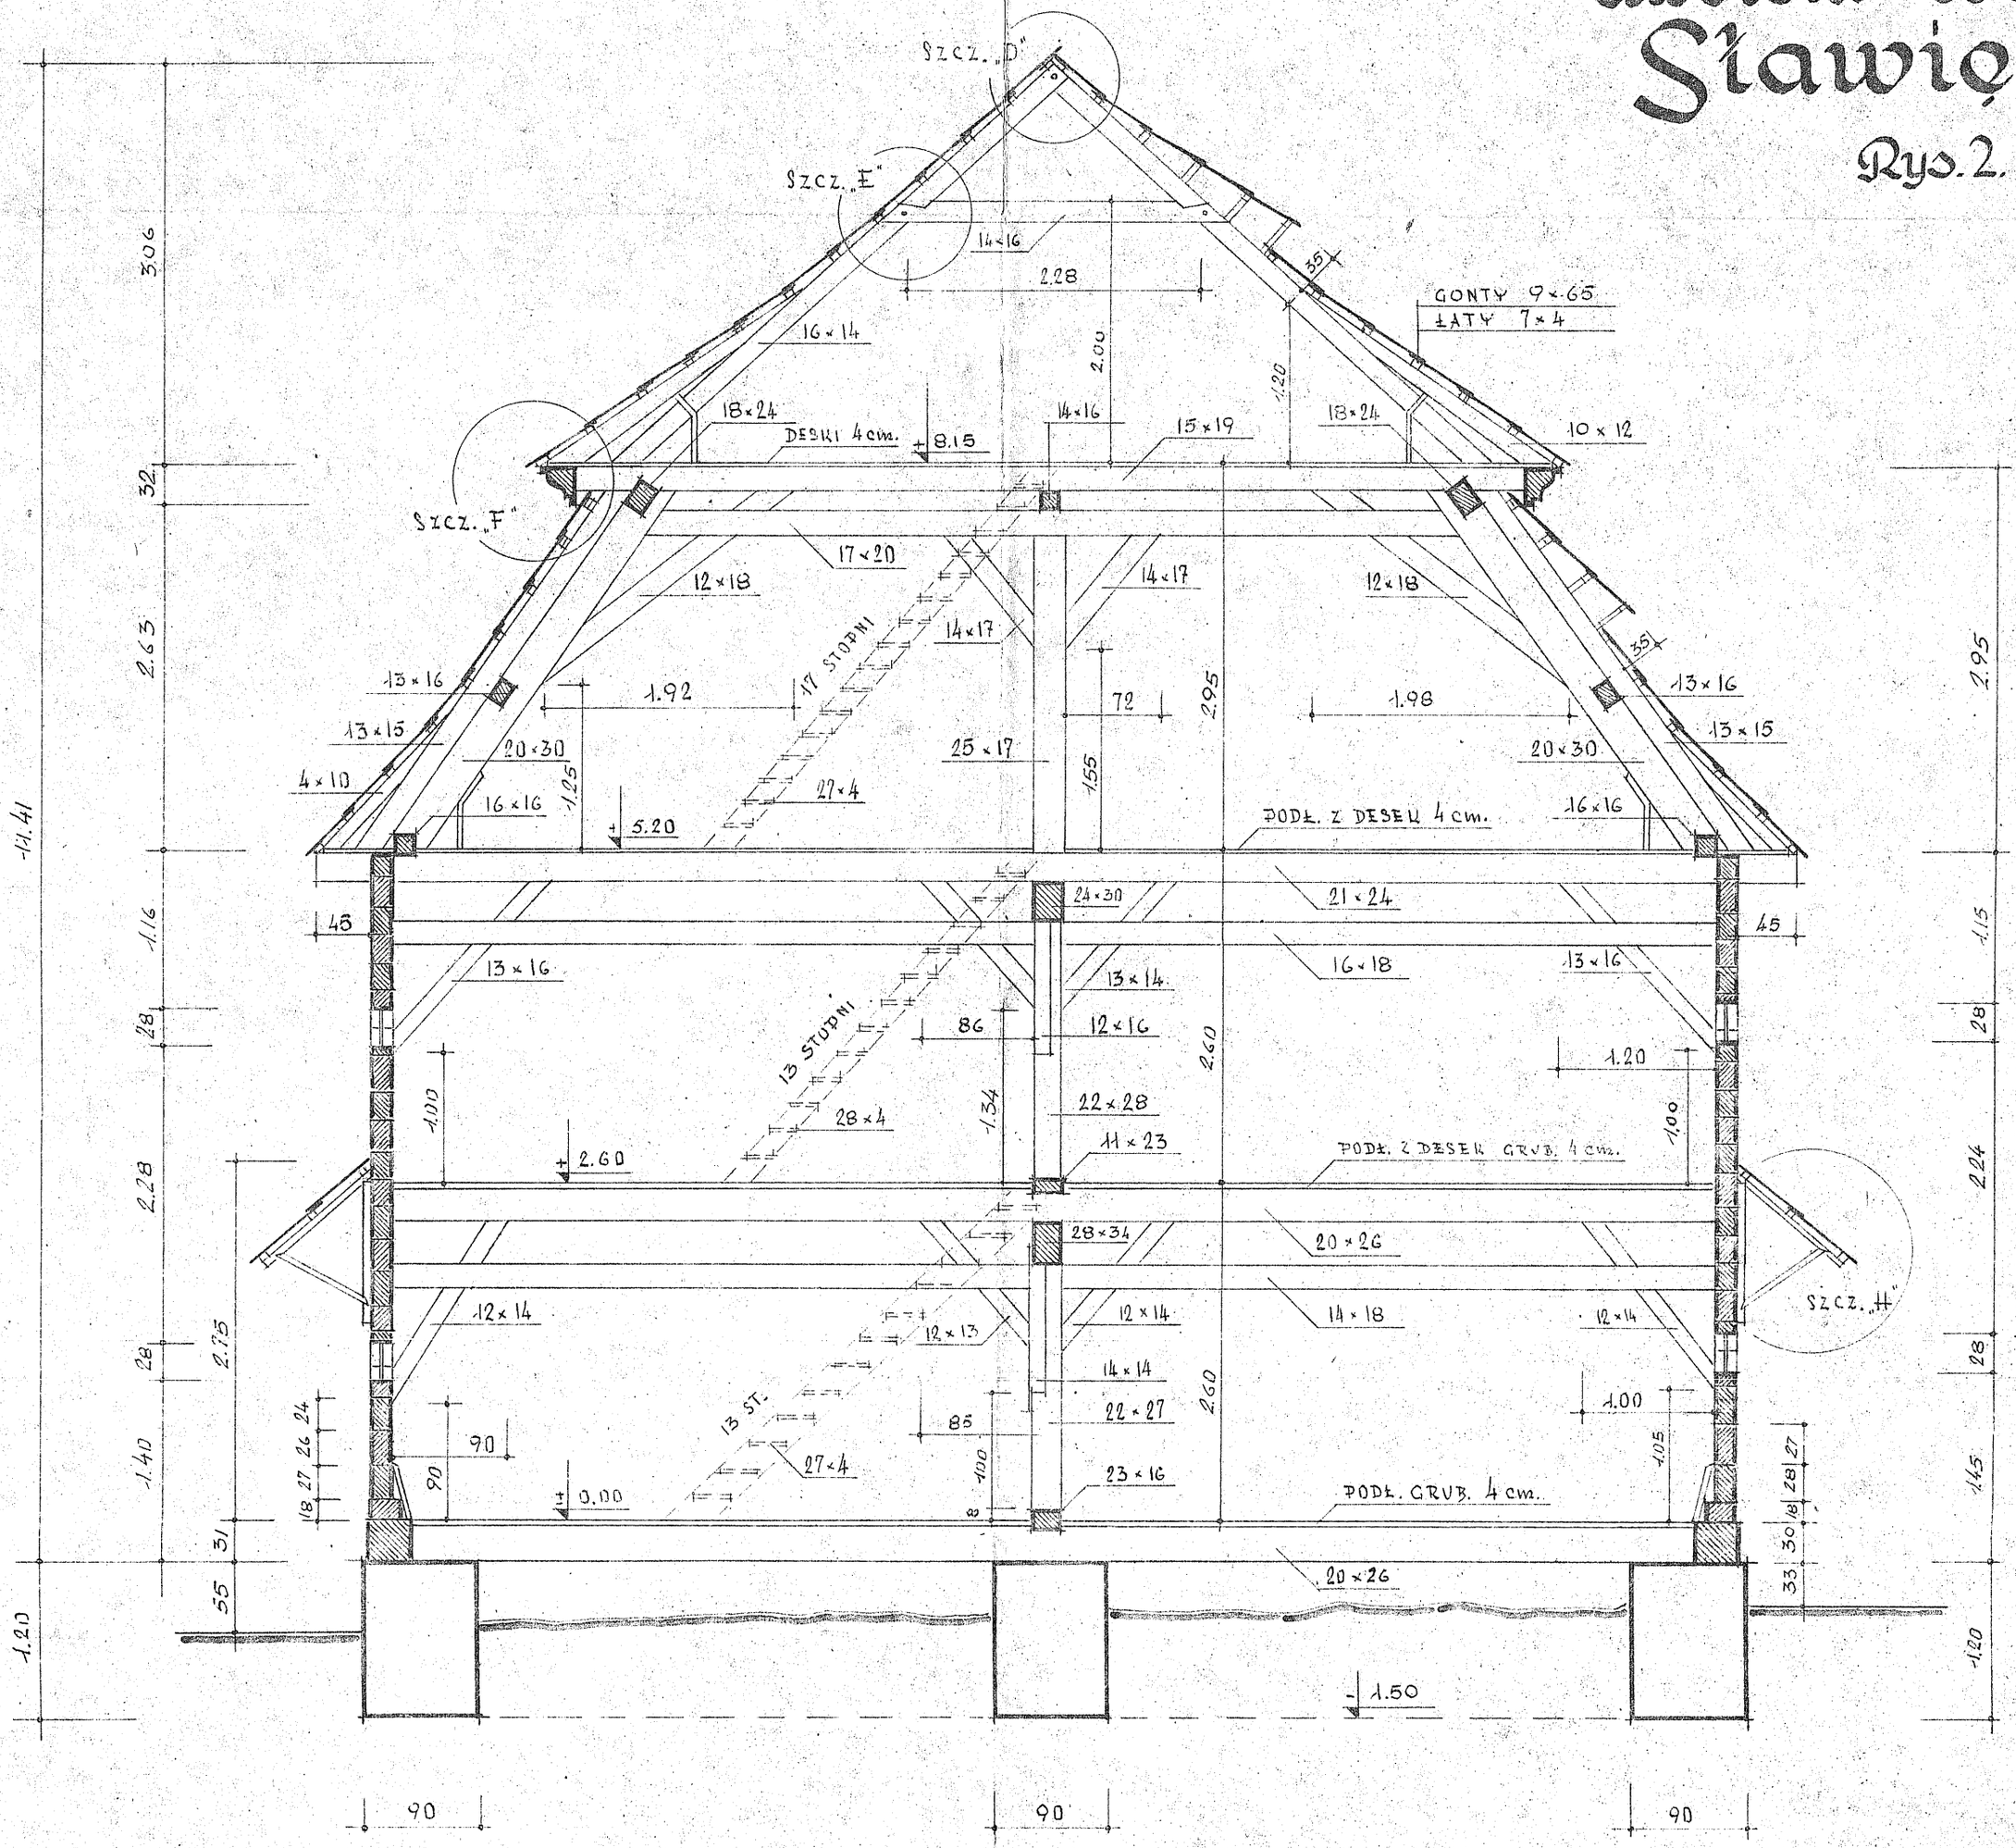

PRZEKRÓJ A-A

1:50