




ELEWACJA WSCHODNIA

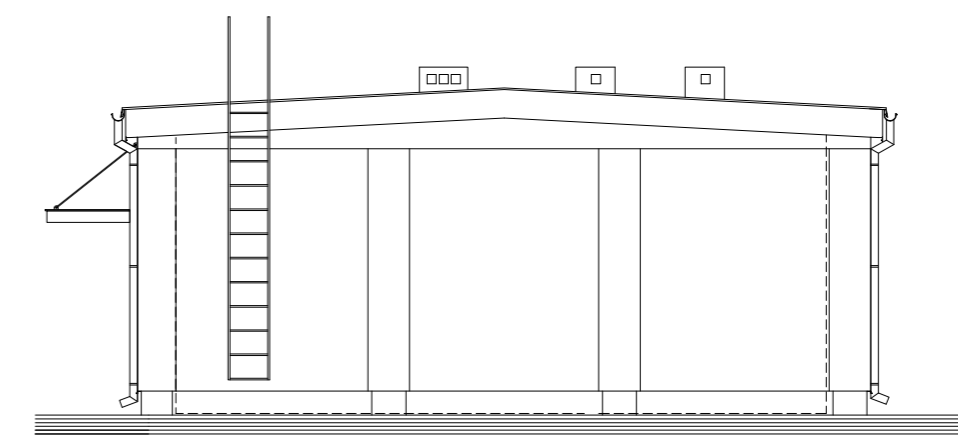

ELEWACJA PÓŁNOCNA

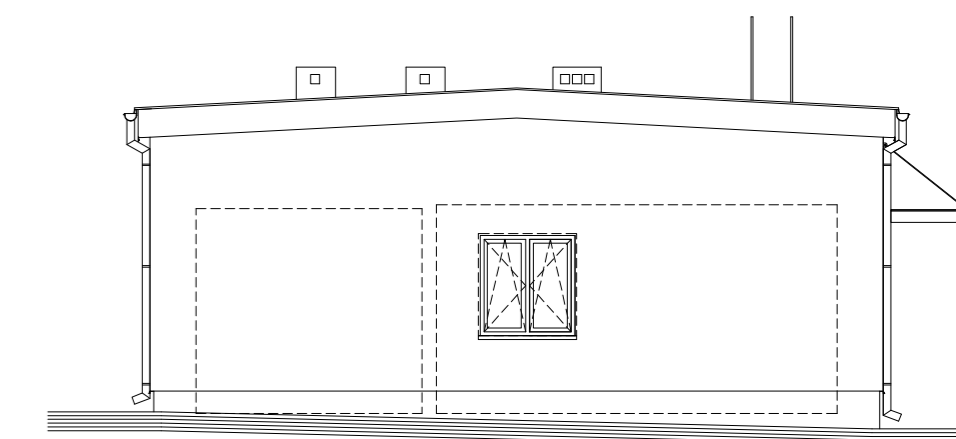

ELEWACJA POŁUDNIOWA

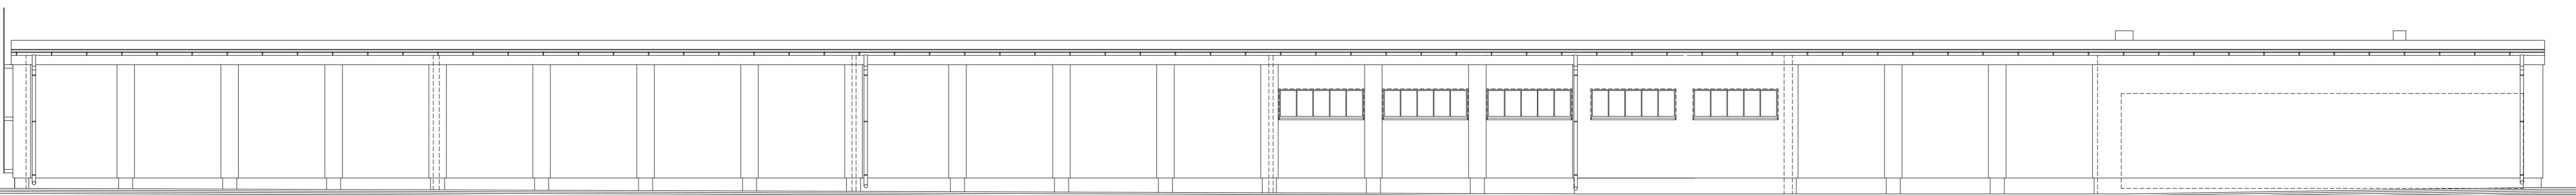

ELEWACJA ZACHODNIA

| | | | | |
|---|---|---------------------------|--|-----------------------|
| ac archiconcept ARCH. PIOTR OPAŁKA 48-304 Nysa, ul. Zjednoczenia 9/2, tel:+48774353029, 604997894, e-mail: archiconcept.nysa@gmail.com | TERMO-MODERNIZACJA I ZMIANA ŹRÓDŁA CIEPŁA NA OZE W BUDYNKU MAGAZYNOWO-WARSZTATOWYM MUZEUM WSI OPOLSKIEJ W OPOLU 45-835 OPOLE, UL. WROCŁAWSKA 174 DZ. NR 535/72 | | STADIUM DOKUMENTACJI: PROJEKT BUDOWLANY | |
| | TYTUŁ RYSUNKU ELEWACJE | | BRANŻA: ARCHITEKTURA DATA: 18.04. 2019 r. | |
| ZESPÓŁ PROJEKTOWY | dr inż. arch. PIOTR OPAŁKA UPR. Nr 74/01/OP | mgr inż. arch. MARCIN DYC | SKALA RYS. 1:100 | NR RYS. 4 A |