




ELEWACJA WSCHODNIA

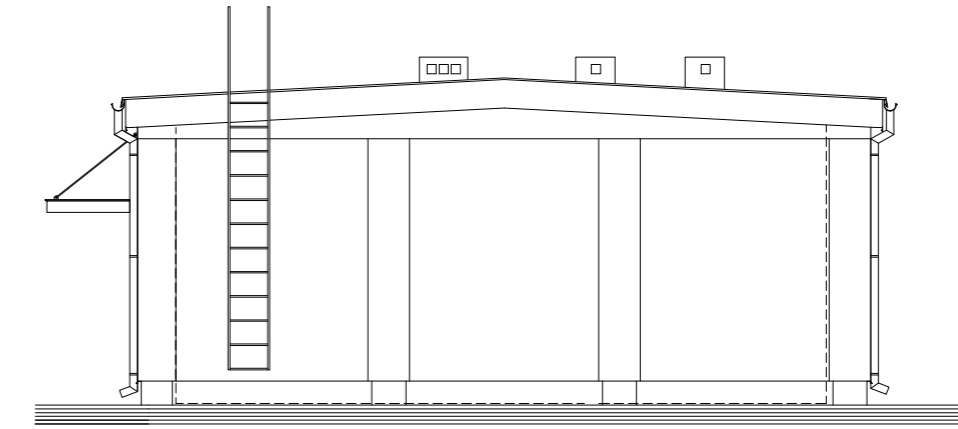

ELEWACJA PÓŁNOCNA

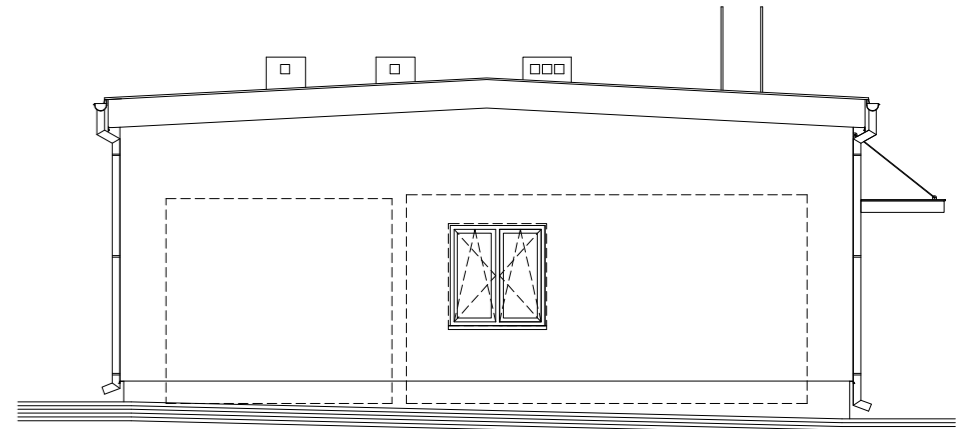

ELEWACJA POŁUDNIOWA

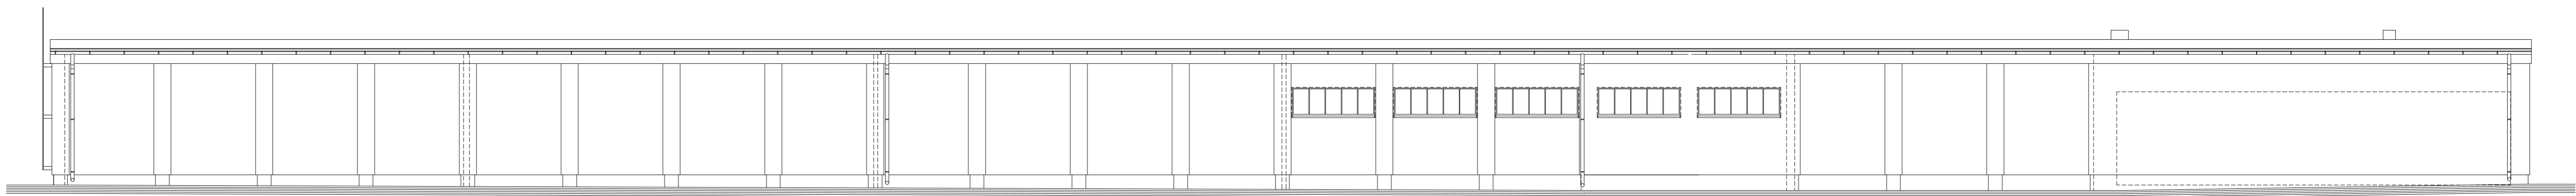

ELEWACJA ZACHODNIA

ac archiconcept ARCH. PIOTR OPAŁKA 48-304 Nysa, ul. Zjednoczenia 9/2, tel:+48774353029, 604997894, e-mail: archiconcept.nysa@gmail.com	TERMO-MODERNIZACJA I ZMIANA ŹRÓDŁA CIEPŁA NA OZE W BUDYNKU MAGAZYNOWO-WARSZTATOWYM MUZEUM WSI OPOLSKIEJ W OPOLU 45-835 OPOLE, UL. WROCŁAWSKA 174 DZ. NR 535/72		STADIUM DOKUMENTACJI: PROJEKT BUDOWLANY		
	TYTUŁ RYSUNKU ELEWACJE - KOLORYSTYKA		BRANŻA: ARCHITEKTURA DATA: 18.04.2019 r.		
ZESPÓŁ PROJEKTOWY	dr inż. arch. PIOTR OPAŁKA UPR. Nr 74/01/OP mgr inż. arch. MARCIN DYC	SKALA RYS. 1:100	NR RYS. 5 A		