

PREZYDENT MIASTA OPOŁA  
RYNEK-RATUSZ  
45-015 OPOLE


Skala 1:500

Powiat: miasto Opole  
Jednostka ewid.: miasto Opole  
Obręb ewid.: 0005 BIERKOWICE  
Działki ewid.: 535/72 am 11

# PLAN SYTUACYJNY SKALA 1:500

SEKCJE 6.139.19.19.4.2

wsp. x: 6490102,38

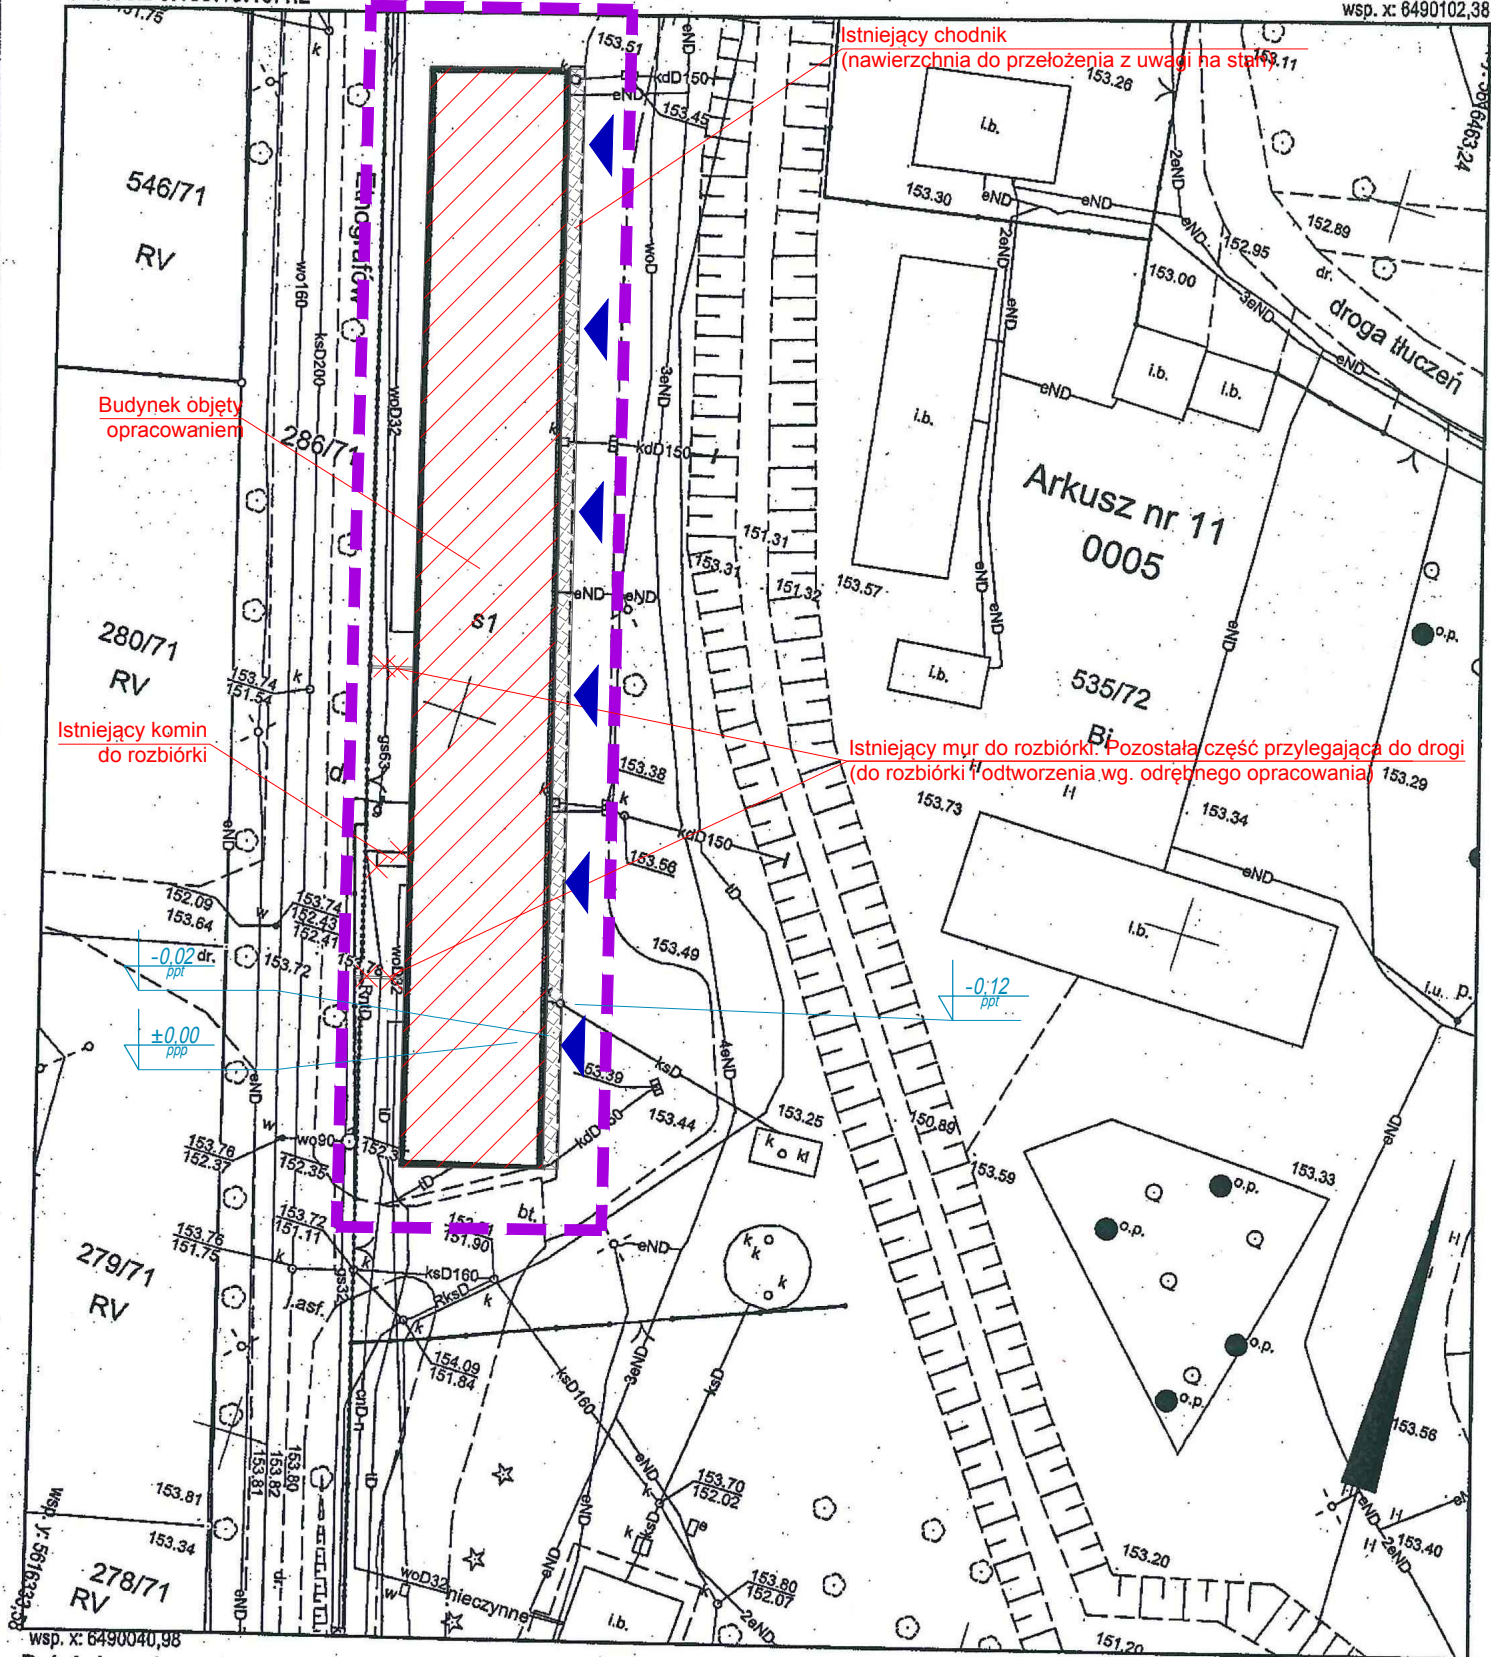

## LEGENDA:

	GRANICA OPRACOWANIA
	BUDYNEK OBJĘTY OPRACOWANIEM
	BUDYNKI SĄSIADUJACE
	ISTNIEJĄCY KOMIN, MUR DO WYBURZENIA
	ISTNIEJĄCY POZIOM PARTERU (BEZ ZMIAN)
	ISTNIEJĄCY POZIOM PRZYLEGŁEGO TERENU (BEZ ZMIAN)
	WEJŚCIA, WJAZDY DO BUDYNKU
	ISTNIEJĄCY CHODNIK (NAWIERZCHNIA DO PRZEŁOŻENIA)

**ac** archi concept ARCH. PIOTR OPAŁKA  
48-304 NYSA, UL. ZJEDNOCZENIA 9/2, TEL: +48774353029, 604997894

Poświadczam zgodność niniejszej kopii z treścią materiału państwowego zasobu geodezyjnego i kartograficznego  
Organ prowadzący państwowy zasób geodezyjny i kartograficzny: Prezydent Miasta Opola  
Nazwa materiału zasobu: mapa zasadnicza  
Identyfikator ewidencyjny materiału zasobu: P.1661.2017.1  
data wyk. kopii: 20-11-2018

z up. Prezydenta Miasta  
imię, nazwisko i podpis *Małgorzata Musiał*  
osoby reprezentującej organ: Podinspektor  
w Wydziale Geodezji i Kartografii

wykonał: mkrawiec  
Numer wniosku: GiK.6642.1.2684.2018

NAZWA I ADRES OBIEKTU	TERMOMODERNIZACJA I ZMIANA ŹRÓDŁA CIEPŁA NA OZE W BUDYNKU MAGAZYNOWO-WARSZTATOWYM MUZEUM WSI OPOLSKIEJ W OPOLU 45-835 OPOLE, UL. WROCŁAWSKA 174 DZ. NR 535/72	STADIUM DOKUMENTACJI: PROJEKT BUDOWLANY
		BRANŻA: ARCHITEKTURA
TYTUŁ RYSUNKU	PROJEKT ZAGOSP. TERENU	DATA: 18.04.2019 r.
ZESPÓŁ PROJEKTOWY	dr inż. arch. PIOTR OPAŁKA UPR. Nr 74/01/OP	SKALA RYS. NR RYS.
	mgr inż. arch. MARCIN DYC	1:500 1 PZT