


Widok nadproża od czoła

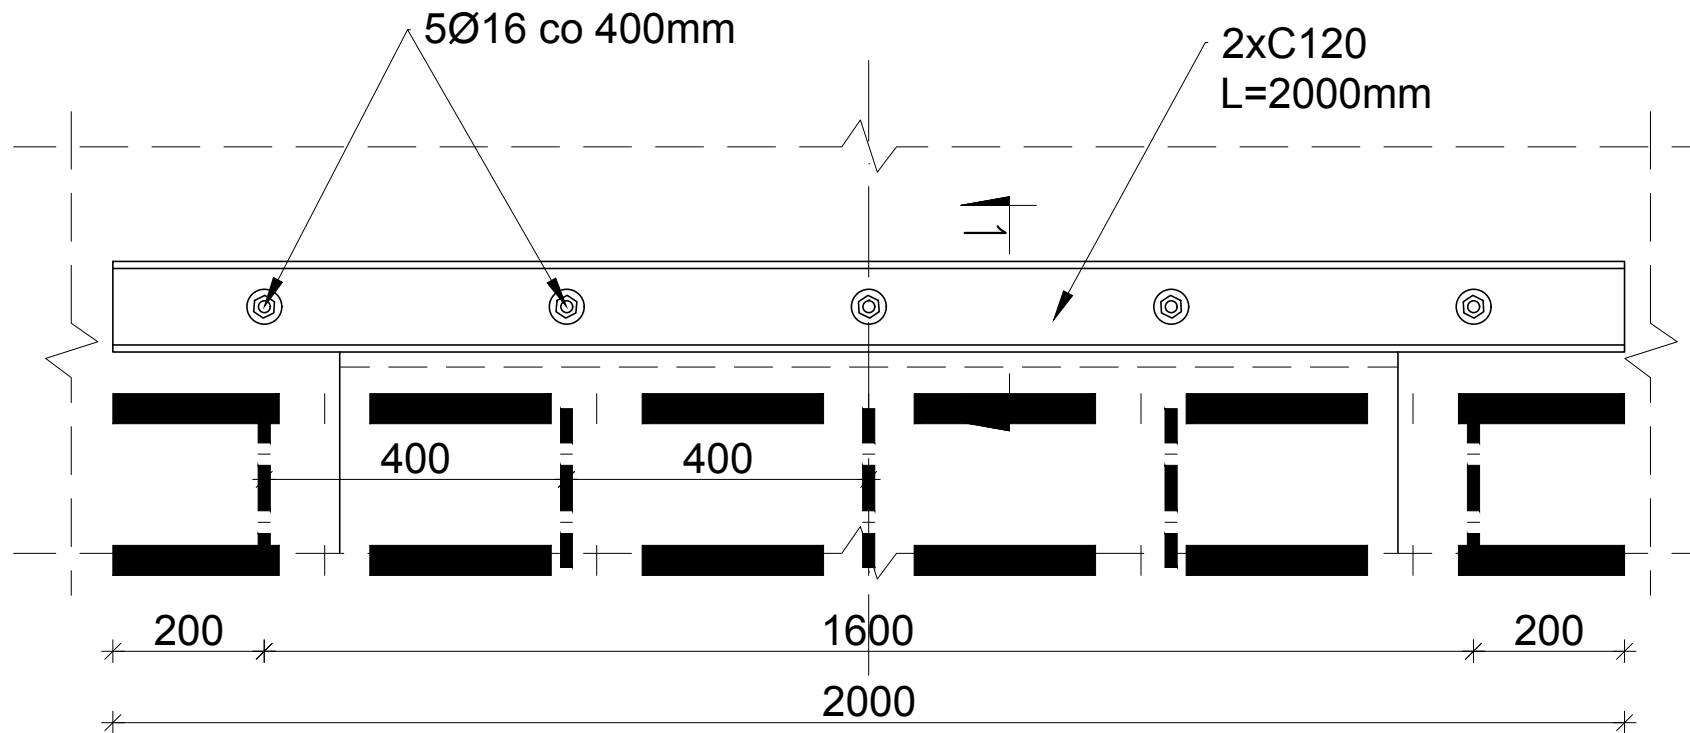

<b>a c</b> archiconcept ARCH. PIOTR OPALKA: 48-304 NYSA, UL. ZJEDNOCZENIA 9/2, TEL: +48774353029, 604997894	
NAZWA I ADRES OBIEKTU	TERMOMODERNIZACJA I ZMIANA ŹRÓDŁA CIEPŁA NA OZE W BUDYNKU MAGAZYNOWO-WARSZTATOWYM MUZEUM WSI OPOLSKIEJ W OPOLU 45-835 OPOLE, UL. WROCŁAWSKA 174 DZ. NR 535/72
	STADIUM DOKUMENTACJI: PROJEKT BUDOWLANY BRANŻA: KONSTRUKCJA
TYTUŁ RYSUNKU	KONSTRUKCJA - NADPROŻE
	DATA: 18.04. 2019 r.
KONSTRUKCJA	mgr inż. arch. WIESŁAW CZARNY UPR. NR 75/ 01/OP
	SKALA RYS. 1:10 NR RYS. 2 K