1. WSZYSTKIE WYMIARY I RZĘDNE NALEŻY SPRAWDZIĆ NA BUDOWIE, A JEWTRZNIE WEZYSKANIU POMIĘDZY PROJEKTEM ARCHITEKTONICZNO-WYKONAWCZYM I POZESTAW RM OPRACOWANIAMI BRANŻOWYMI NALEŻY WYJAŚNIĆ I UZGODNIĆ PRZED ROZPOCZĘCIEM PRAC.
2. SZCZEGÓŁOWE PROJEKTY INSTALACJI SANITARNYCH I ELEKTRYCZNYCH NA TOWATCH DOPOWIADNICH OPRACOWAĆ BRANŻOWYCH.
3. PRZEBICIE ELEMENTÓW NIEBUDOWLANYCH PODCIAGI, STROPY, ŚCIANY ITP. SĄ ZAREZELNIE SZCZEGÓŁOWO W PROJEKCIE KONSTRUKCJIWYK
4. GRAND I OPUT ZAMIESZCZONE W CZĘŚCI OPISOWEJ PROJEKTU SĄ INTERNA NA CZĘŚCIA NIMI JEDEJSZI OPRACOWANIA.
5. ZMIANY MATERIAŁÓW BUDOWLANYCH, WYROBÓW ZIEMNYCH, TECHNOLOGII CZY UŻOSZEŃ MOGA BYĆ WPROWADZONE JEDYNIE PO UZYSKANIU ZGODY PROJEKTANTA I WPISU DO DZIENNIKA BUDOWY.
6. WSZELKIE NATONIA I CZYTE W PROJEKCIE, RUCHOMANA TECHNICZNE I URZĄDZENIA MUSZĄ CHPOWANIAĆ NORMOW BEZPIECZEŃSTWA PPOŻ. I BHP. POSIADAĆ ZAPORIZNIENIE ATESTY I APROBATY DO STOSOWANIA W BUDOWNICTWIE.
7. WSZELKIE ZMIANY W STOSOWANIU MATERIAŁÓW I ROZWIĄZAŃ MUSZĄ BYĆ UZGODNIONE Z PROJEKTANTEM.
8. WYCIĘGI ZAWIERCZONA ELEMENTÓW OREMOWAŃ ITP. STALOWYCH I BETONOWYCH POJEMNI W HYNIE PROJEKTU.
9. WSZELKIE PRZEBICIE I OTWORY W ELEMENTACH BETONOWYCH I ŻELBETOWYCH WYKONAĆ PRZY UDZIALE KIEROWNIKA PROJEKTU.
10. STALE PRZECIWNOŚCIOWE I OBRÓBKI BLACHARSKIE NALEŻY WYKONAĆ SZCZEGÓŁOWE JEŚ STANAWIĆ.
11. PRACE NALEŻY WYKONYWAĆ ZGODNIE NAS NASIEŃSTLIMI
12. WSZELKIE PRAWA ZASTRZEŻONE
13. KOPIOWANIE REPRODUKOWANIE I RODYPOWSZECHNIANIE BEZ ZGODY AUTORA PROJEKTU ZABRONIONE

ZESTAWIENIE POMIESZCZEŃ PRZYCIENIA

LP.	NAZWA POMIESZCZENIA	ROZDZIAŁ POMIESZCZEŃ	WYSOKOŚĆ POMIESZ.	POW. (m²)
1.1	KORYTARZ	POSADZKA PRZEMYSŁOWA	H=2.80 m	7.28
1.2	WC	PŁYTKI CERAMICZNE	H=2.80 m	4.51
1.3	POM DO DEZYNFEKCJI	PŁYTKI CERAMICZNE	H=2.80 m	6.81
1.4	POM. KONSERWATORSKIE	POSADZKA PRZEMYSŁOWA	H=2.80 m	35.01
1.5	POM. KONSERWATORSKIE	POSADZKA PRZEMYSŁOWA	H=2.71 m	19.58
1.6	POM. KONSERWATORSKIE	POSADZKA PRZEMYSŁOWA	H=2.78 m	19.74
1.7	MAGAZYN	POSADZKA BETONOWA		75.96
1.8	POM. TECHNICZNE	POSADZKA BETONOWA		15.69
1.9	STOŁAWNIA	POSADZKA BETONOWA		113.01
1.10	MAGAZYN	POSADZKA BETONOWA		102.88
1.11	MAGAZYN	POSADZKA BETONOWA		102.88
1.12	MAGAZYN	POSADZKA BETONOWA		101.64
		SUMA POMIESZCZEŃ (100%, gdy H≥2,20m 50 %, gdy 1,40m≤H≤2,20m)		602.27

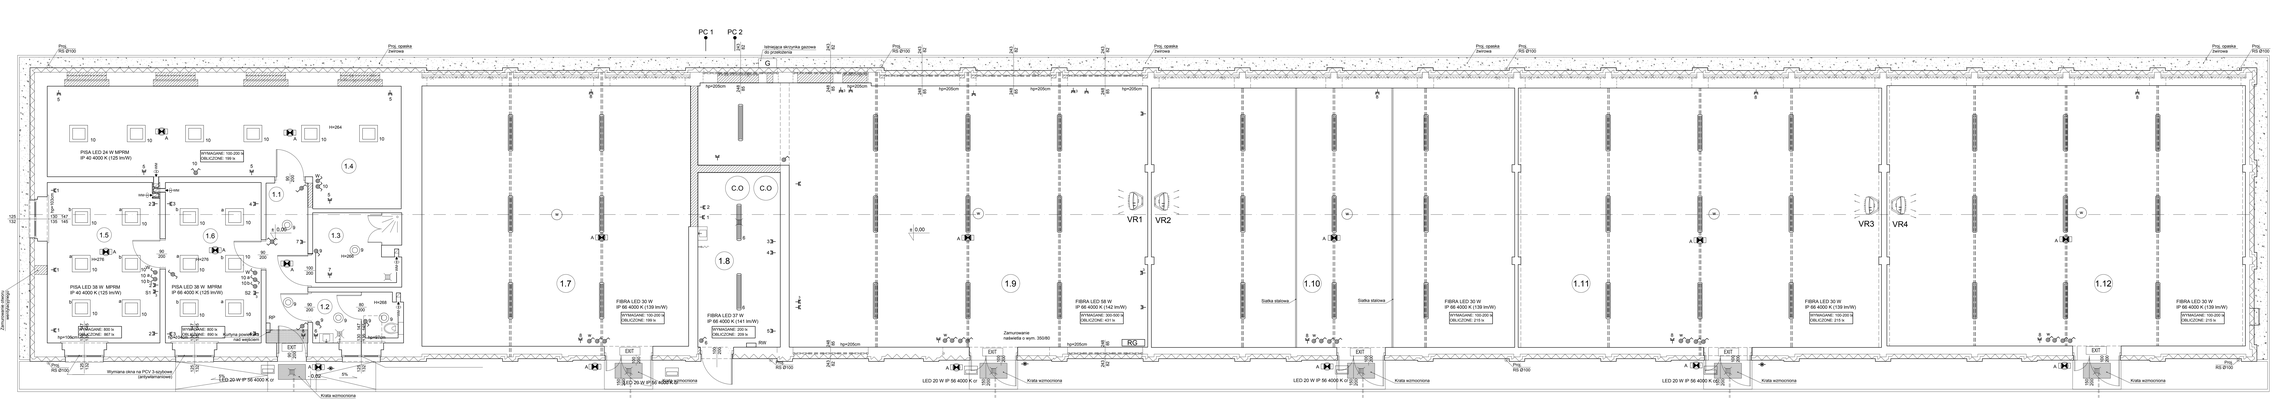

LEGENDA:

- ŁĄCZNIK PODTYNKOWY
- ŁĄCZNIK PODTYNKOWY SZCZELNY
- ŁĄCZNIK PODTYNKOWY SCHODOWY
- PRZYCISK WYŁĄCZNIKA P POŻ
- OPRAWA OŚWIETLENIOWA BARI 24 W LED IP 44
- OPRAWA AWARYJNA ORION LED 7 W
- EXIT OPRAWA - PIKTOGRAM
- OPRAWA LED 20 W IP 56 4000 K czujnik ruchu
- OPRAWA LED 30 W37 W IP 56 4000 K
- OPRAWA LED 38 W/24 W IP 56 4000 K

LEGENDA:

- GNIAZDO SIŁOWE 400 V/32 A/3h
- GNIAZDO PODTYNKOWE
- GNIAZDO PODTYNKOWE SZCZELNE

UWAGI:

-INSTALACJĘ GNIAZD WTYCZKOWYCH WYKONAĆ PRZEWODEM YDYpo 3x2,5
-INSTALACJĘ OŚWIETLENIOWĄ WYKONAĆ PRZEWODEM YDYpo 3x4x1,5
-W POMIESZCZENIACH PRZEJŚCIOWO-WILGOTNYCH STOSOWAĆ OSPRZĘT I OPRAWY OŚWIETLENIOWE SZCZELNE

UKŁAD SIECIOWY TN-S SZYBKIE WYŁĄCZENIE ZASILANIA

LEGENDA:

- Obwodnienie brązowe
- Wlaz w posadzce
- Zawór ssawny on deputag do wapna
- Wentylacja grawitacyjna w ścianie
- Wentylacja mechaniczna w ścianie
- Wentylacja grawitacyjna w suficie
- Wentylacja mechaniczna w suficie - przewód Ø 150 mm wyprowadzić ponad dach (zakończyć daszkiem wentylacyjnym)

a c
A R C H I T E K T O N I C K I A R C H I P O D P O R A Ł A
40-320 Ruda, ul. Zjednoczenia 42, tel/ FAX/PODPOR: 32/6767100, email: archipodpora@gmail.com

NAZWA OBIEKTU	TYMCZASOWA STRZELNICA I ZMIANA ŻRÓDŁA CIEPŁA NA CZĘŚĆ W BUDYNKU WNĘZYTKOWEJ NIEREJESTROWANYM NA DZIAŁCE NR 1/70 (DZIAŁKI) W OPOLU 49-005 OPOLE, UL. WROCŁAWSKA 174 DZ. NR 5/6/1/2
STADION DOKARBIŃSKI - PROJEKT BUDOWLANY	
TYTUŁ RYSUNKU	PLAN INSTALACJI ELEKTRYCZNEJ
BRANŻA - ELEKTRYCZNY	
DATA:	18.04.2016 r.
ZESPÓŁ PROJEKTOWY	mgr inż. JÓZEF BACZKOWICZ UPR. Nr. Ew 31/OP mgr MICHAŁ KULESZ
SKALA RYS.	1:50
NR RYS.	1 E