


RNN 5x18

RG

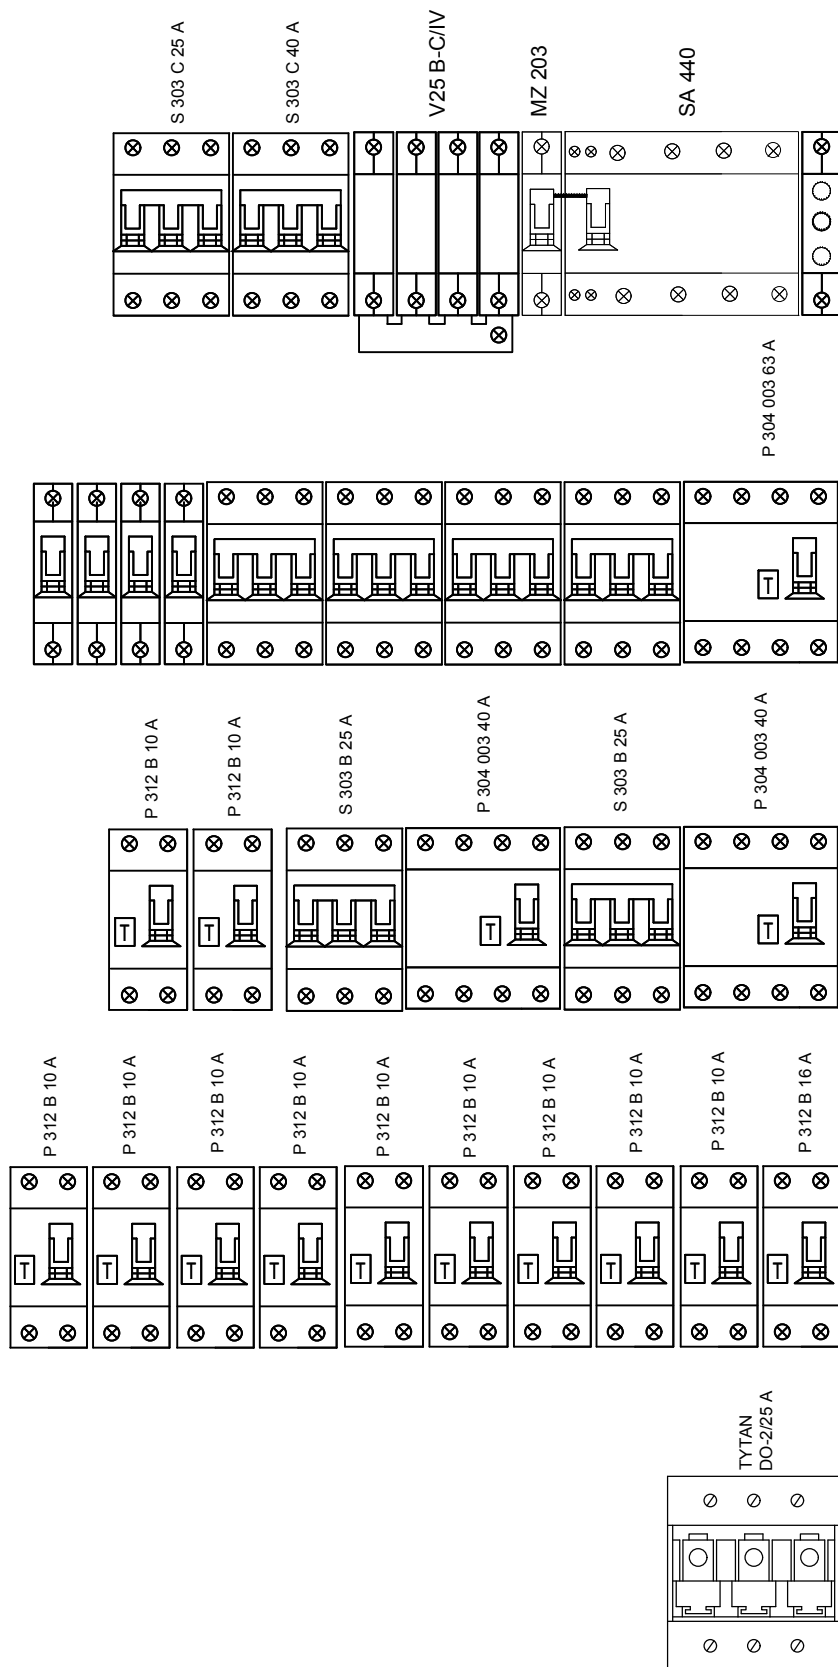

UKŁAD SIECIOWY TN-S SZYBKIŁE WYŁĄCZENIE ZASILANIA

	archiconcept ARCH. PIOTR OPAŁKA 48-304 Nysa, ul. Zjednoczenia 92, tel +49774353029, 804997894, e-mail archiconcept.nysa@gmail.com		STADIUM DOKUMENTACJI: PROJEKT BUDOWLANY
	NAZWA I ADRES OBIEKTU	TERMOMODERNIZACJA I ZMIANA ŹRÓDŁA CIEPŁA NA OZE W BUDYNKU MAGAZYNOWO-WARSZTATOWYM MUZEUM WSI OPOLSKIEJ W OPOLU 45-818 OPOLE, UL. WROCŁAWSKA 174 DZ. NR 535/72	BRANŻA: ELEKTRYCZNY
TYTUŁ RYSUNKU	ELEWACJA ROZDZIELNI GŁÓWNEJ		DATA: 18.04.2019 r.
ZESPÓŁ PROJEKTOWY	mgr inż. JÓZEF RADOMANSKI UPR. Nr 74/01/OP	SKALA RYS.	NR RYS. 4 E
	mgr MICHAŁ KULESZ		