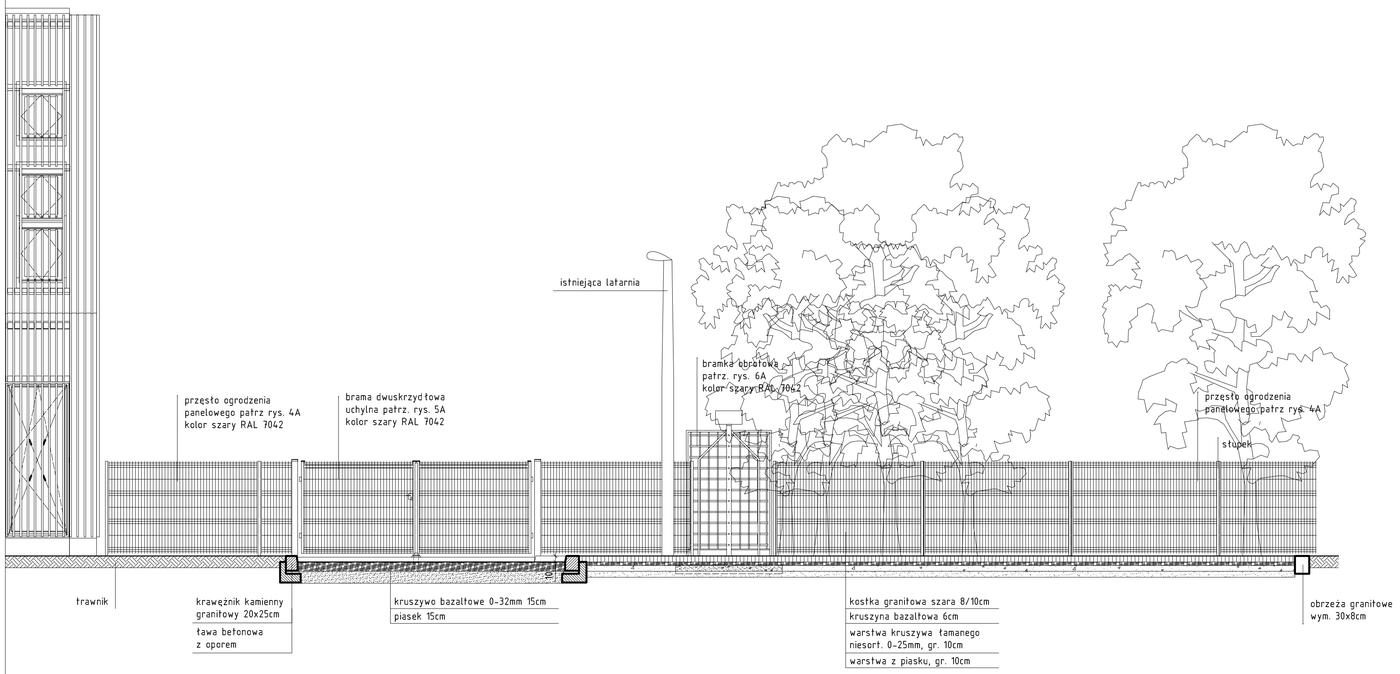

PRZEKRÓJ A-A

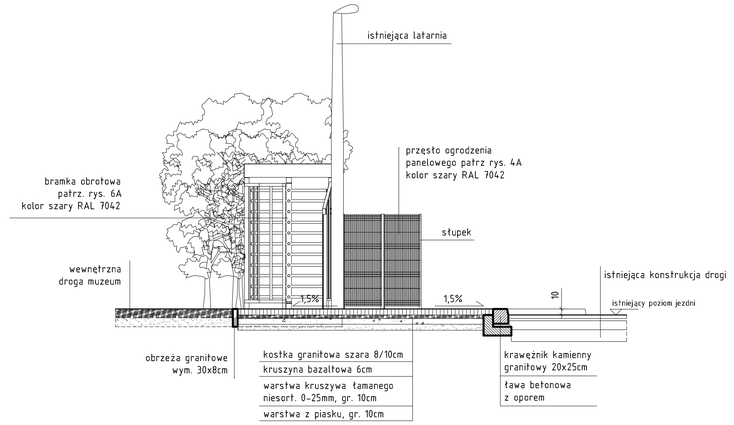

PRZEKRÓJ B-B

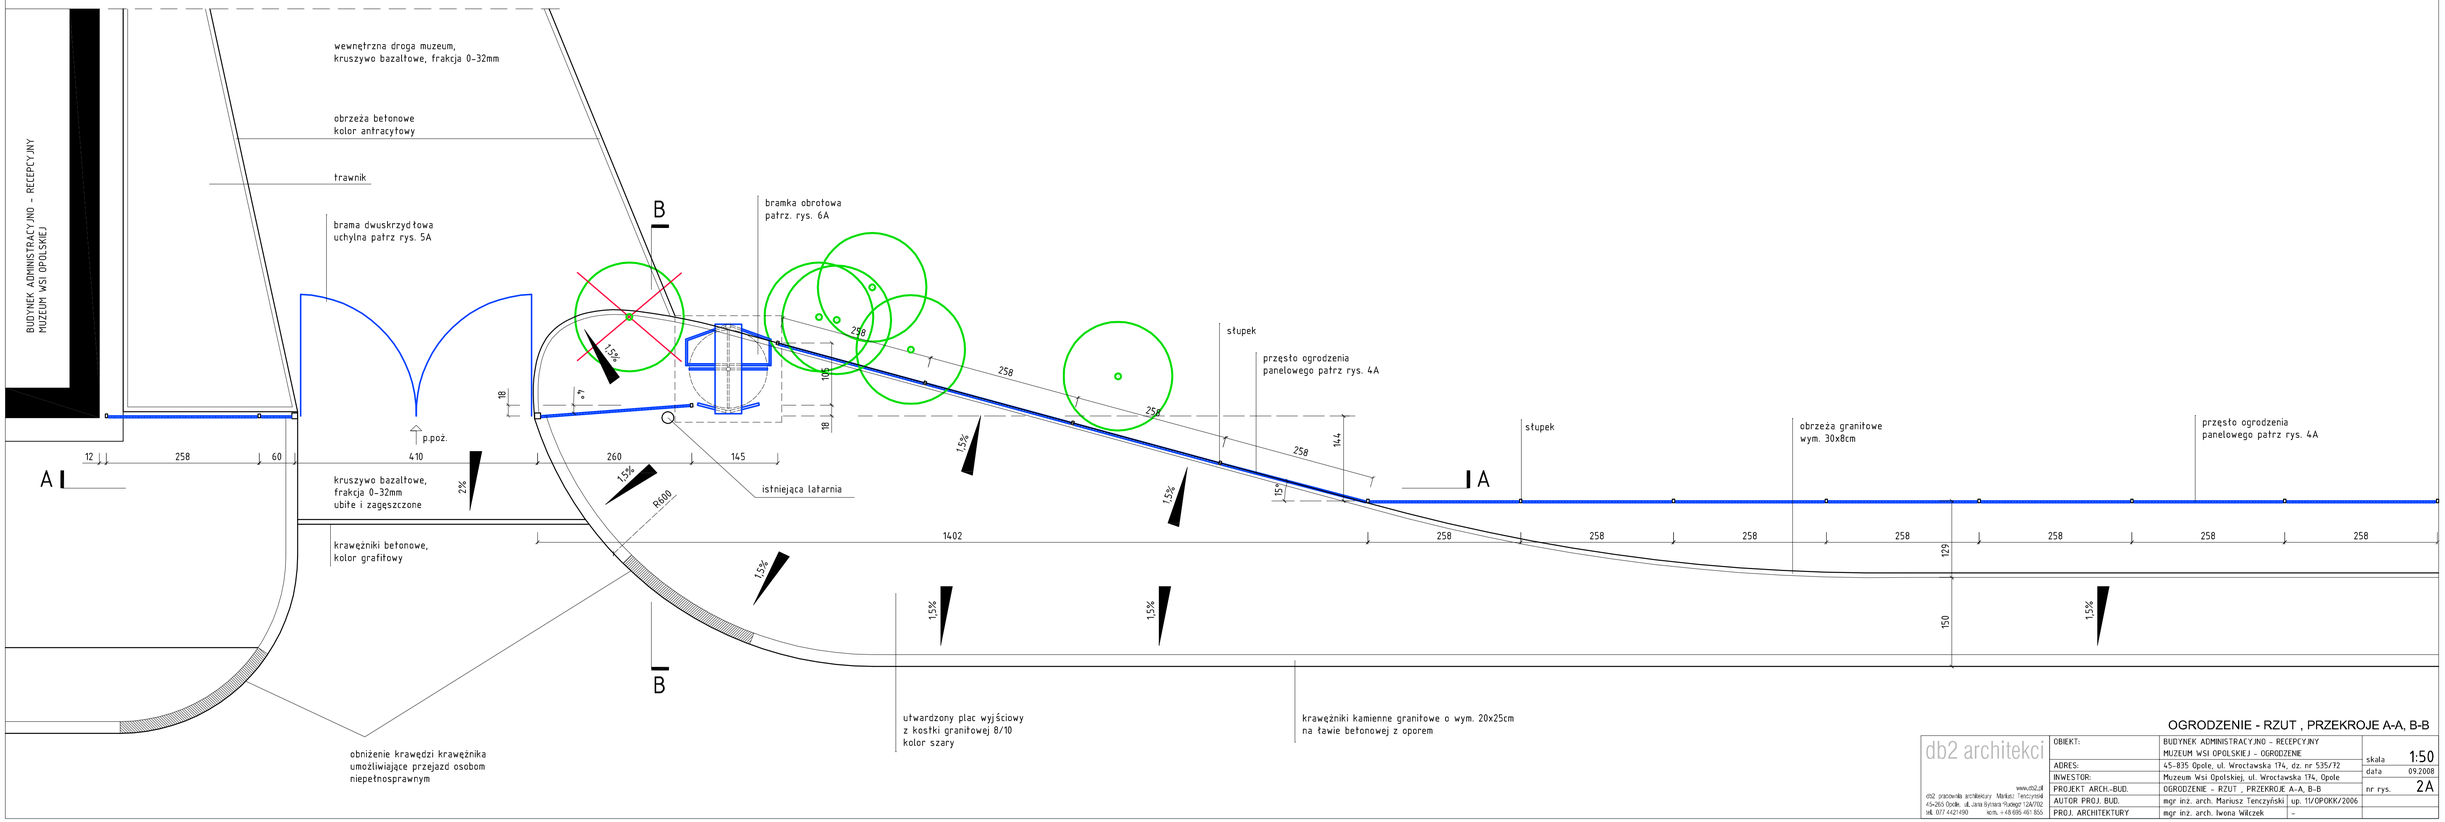

OGRODZENIE - RZUT , PRZEKROJE A-A, B-B

db2 architekci	OBIEKT:	BUDYNEK ADMINISTRACYJNO - RECEPCYJNY MUZEUM WSI OPOLSKIEJ - OGRODZENIE	skala 1:50
	ADRES:	45-835 Opole, ul. Wrocławska 174, dz. nr 535/72	data 09.2008
www.db2.pl	INWESTOR:	Muzeum Wsi Opolskiej, ul. Wrocławska 174, Opole	nr rys. 2A
db2 pracownia architektury Mariusz Tenczyński	PROJEKT ARCH.-BUD.	OGRODZENIE - RZUT , PRZEKROJE A-A, B-B	
45-265 Opole, ul. Jana Bytnara Rudego 12A/702	AUTOR PROJ. BUD.	mgr inż. arch. Mariusz Tenczyński up. 11/OPOKK/2006	
tel. 077 4421490 kom. +48 695 461 855	PROJ. ARCHITEKTURY	mgr inż. arch. Iwona Wilczek -	