


## PRZĘŚŁO OGRODZENIA PANELOWEGO

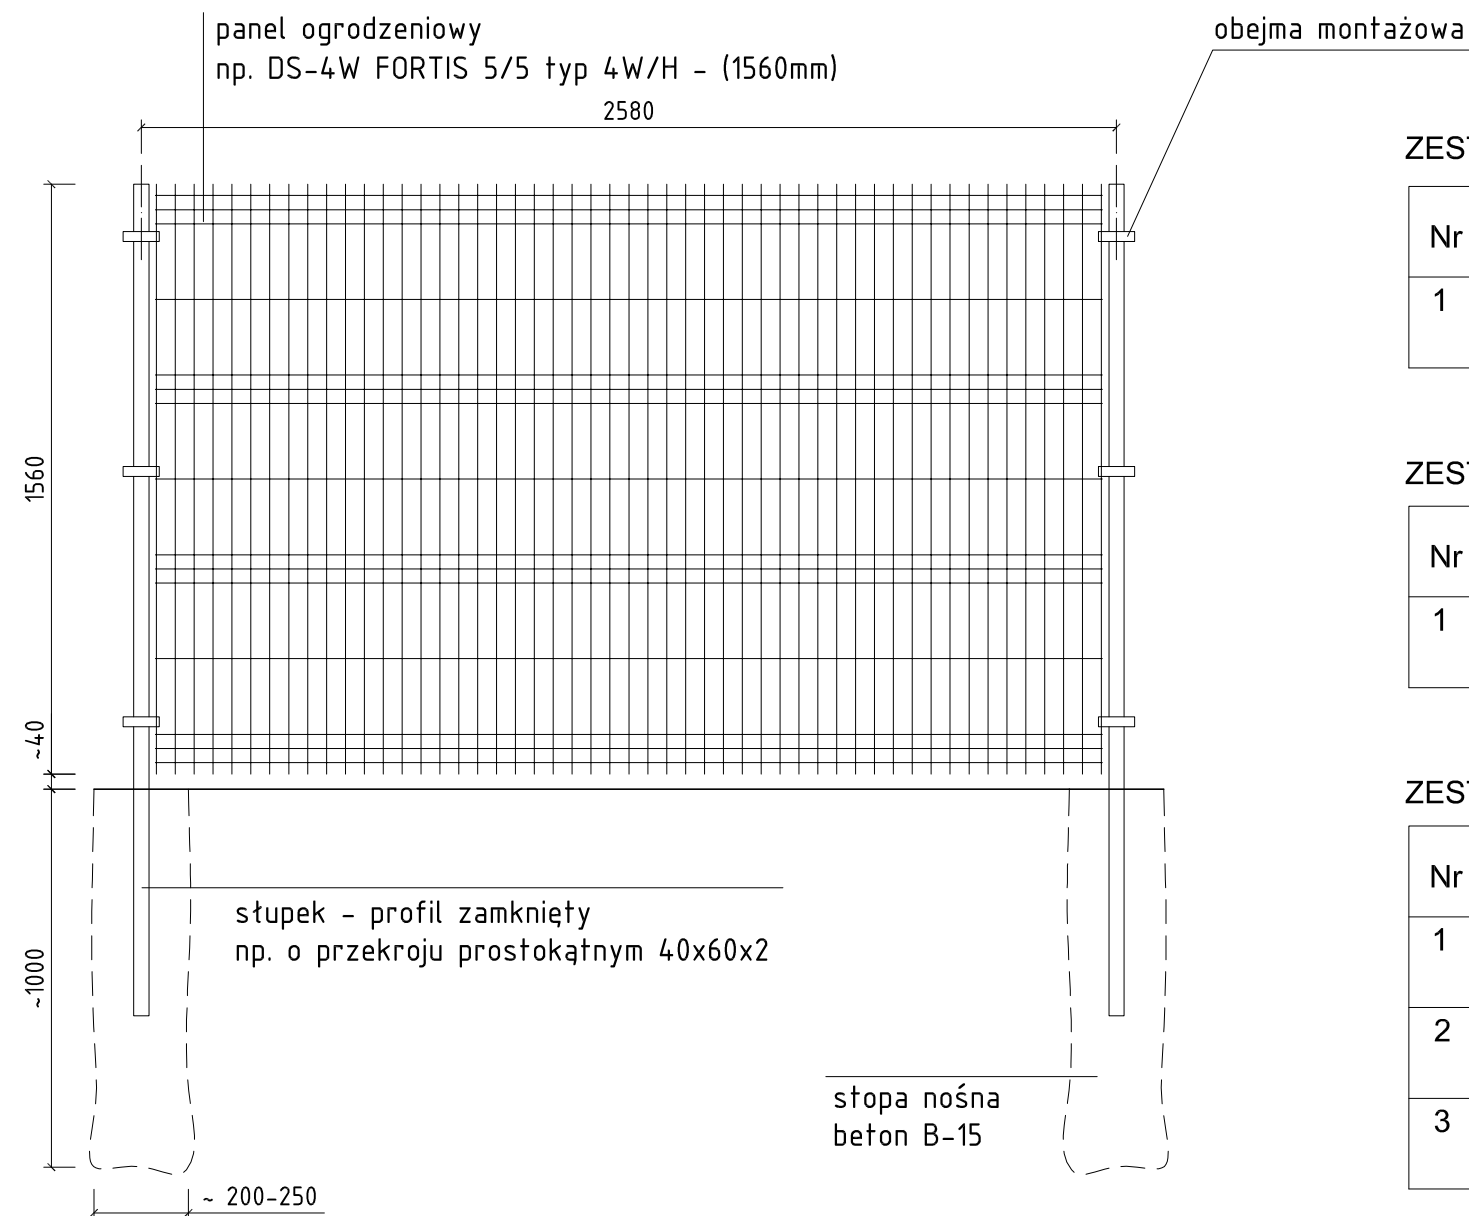

### ZESTAWIENIE PANELI OGRODZENIOWYCH

Nr	Element	Ilość [szt.]	Wysokość [mm]
1	Panel ogrodzeniowy np. DS-4W FORTIS 5/5 typ 4W/H	53	1560


### ZESTAWIENIE SŁUPKÓW OGRODZENIOWYCH

Nr	Element	Ilość [szt.]	Wysokość [mm]
1	Słupki ogrodzeniowy np. o przekroju prostokątnym 40x60x2	55	2200


### ZESTAWIENIE OBEJM MONTAŻOWYCH

Nr	Element	Ilość [szt.]
1	Obejma montażowa początkowa 40x60 komplet (obejma, śruby, nakrętki, dystansy)	18
2	Obejma montażowa pośrednia 40x60 komplet (obejma, śruby, nakrętki, dystansy)	144
3	Obejma montażowa narożna 40x60 komplet (obejma, śruby, nakrętki, dystansy)	3


#### Rodzaje obejm montażowych

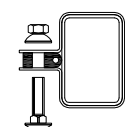

początkowa

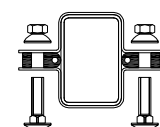


pośrednia

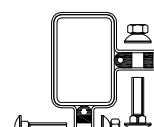

narożna

#### System montażu paneli do słupków

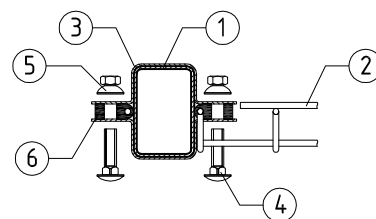

1	słupki 40x60x2
2	panel ogrodzeniowy
3	obejma montażowa 40x60
4	śruba zamkowa M8x25 /A2
5	nakrętka zrywalna /A2
6	dystans / PE-H

#### UWAGI:

- wypełnienie bramy; panel zgrzewany  
np. FORTIS 5/5 typ 4W/H (4W- 4 wzmocnienia, wysokość H=1560mm), oczko 50x200mm, średnica prętów 4,9mm,
- zabezpieczenie antykorozyjne: powłoka cynkowa + powłoka malarska (np. system DUPLEX; poliesterowy lakier proszkowy nakładany metodą elektrostatyczną), kolor szary RAL 7042,
- ewentualne dodatkowe elementy systemu do uzgodnienia z wykonawcą

#### PANEL OGRODZENIOWY - WIDOK

db2 architekci	OBIEKT:	BUDYNEK ADMINISTRACYJNO - RECEPCYJNY MUZEUM WSI OPOLSKIEJ - OGRODZENIE	skala	1:20
	ADRES:	45-835 Opole, ul. Wrocławska 174, dz. nr 535/72	data	09.2008
www.db2.pl db2 pracownia architektury Mariusz Tenczyński 45-265 Opole, ul. Jana Byłmara 'Rudego' 12A/702 tel. 077 4421490 kom. +48 695 461 855	INWESTOR:	Muzeum Wsi Opolskiej, ul. Wrocławska 174, Opole	nr rys.	4A
	PROJEKT ARCH.-BUD.	PANEL OGRODZENIOWY - WIDOK		
	AUTOR PROJ. BUD.	mgr inż. arch. Mariusz Tenczyński up. 11/OPOKK/2006		
	PROJ. ARCHITEKTURY	mgr inż. arch. Iwona Wilczek		