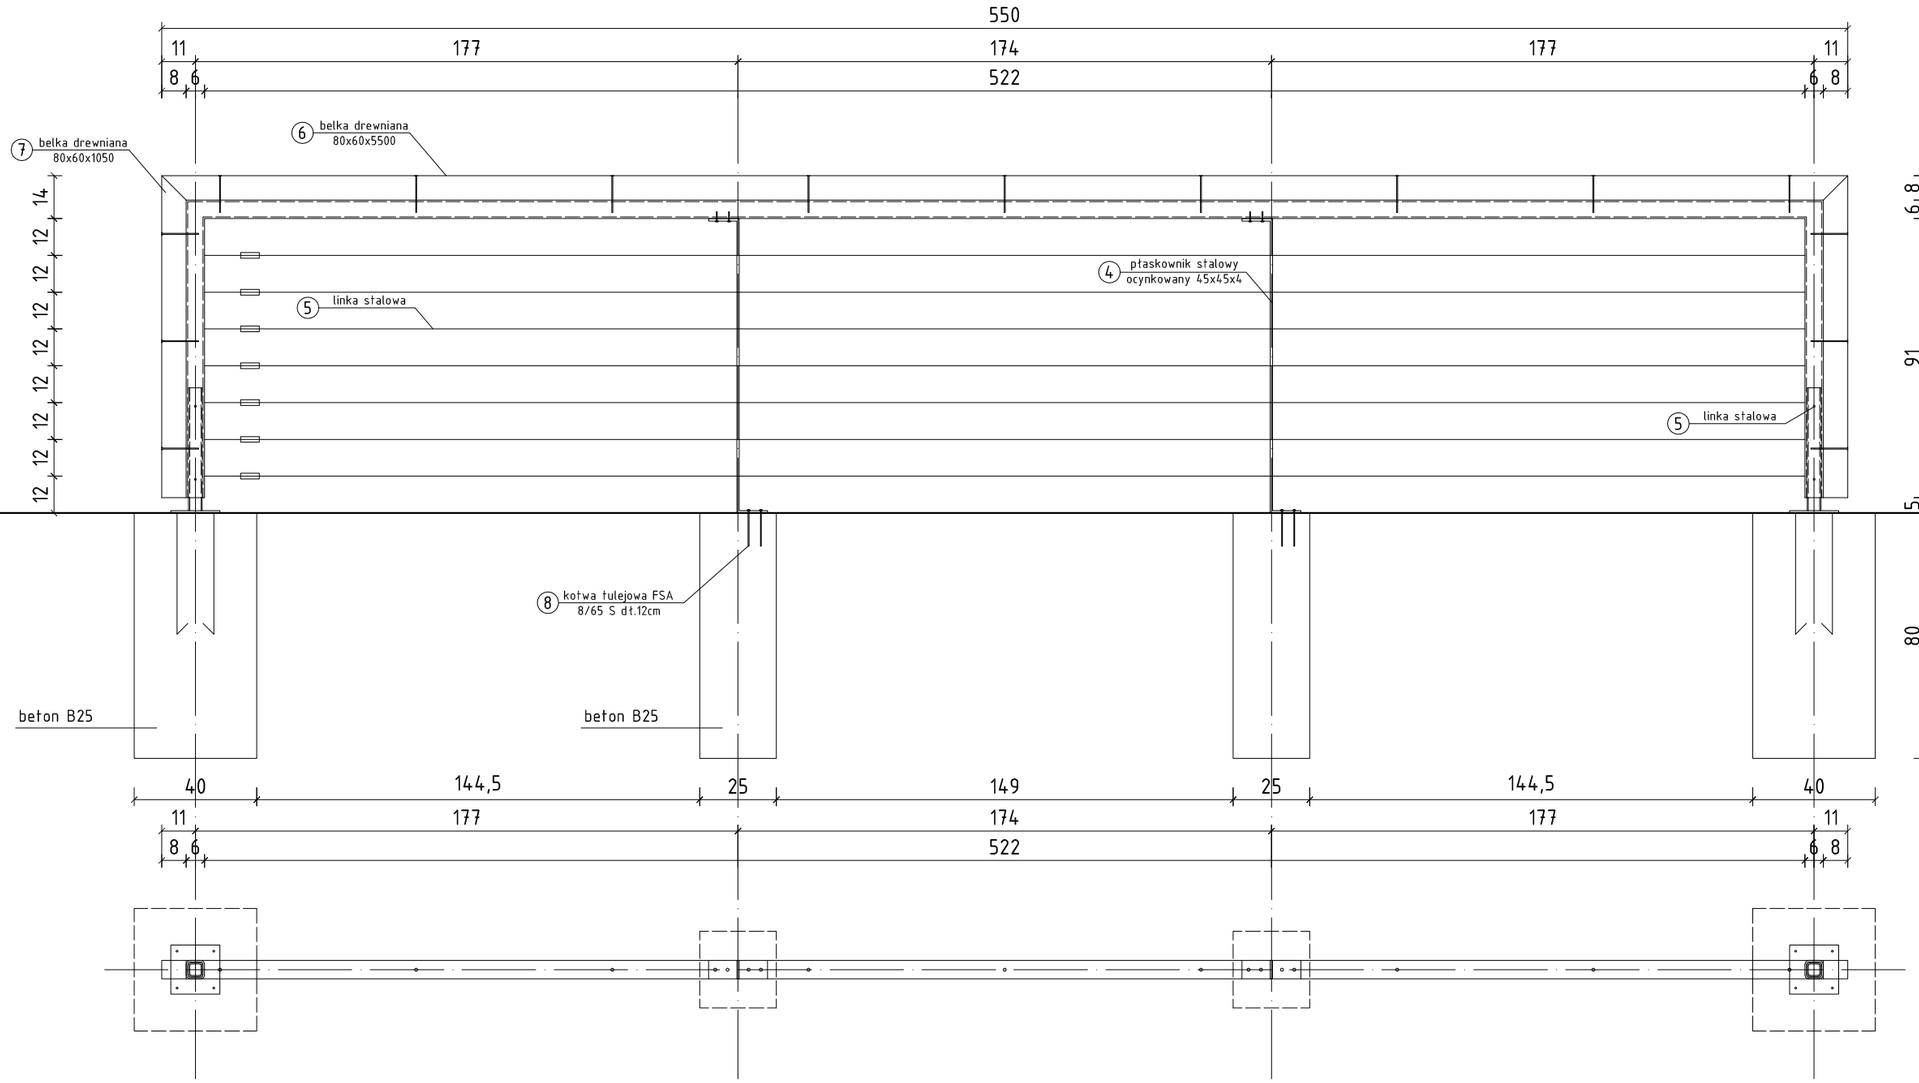

ZESTAWIENIE ELEMENTÓW

Nr	Element	Ilość [szt.]
1	blacha stalowa 160x160x8	4
2	kotwa ø6 dł. 35cm	16
3	rura stalowa 45x45x4	4
4	płaskownik stalowy 60x126x8	4
5	linka stalowa dł. 540cm	14
6	belka drewniana 80x60x5500	2
7	belka drewniana 80x60x1050	4
8	kotwa tulejowa FSA 8/65 S dł.12cm	8
9		

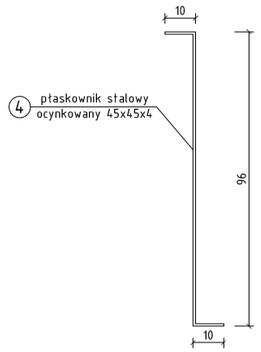

Marka stalowa

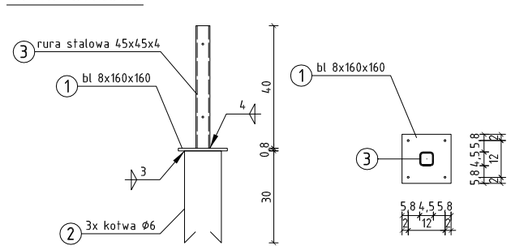

BARIERKA OCHRONNA

db2 architekci
www.db2.pl
db2 pracownia architektury Mariusz Tenczynski
45-265 Opole, ul. Jana Bytnara 'Rudego' 12A/702
tel. 077 4421490 kom. +48 695 461 855

OBIEKT:	BUDYNEK ADMINISTRACYJNO - RECEPCYJNY MUZEUM WSI OPOLSKIEJ - OGRODZENIE		skala 1:20
ADRES:	45-835 Opole, ul. Wrocławska 174, dz. nr 535/72		data 09.2008
INWESTOR:	Muzeum Wsi Opolskiej, ul. Wrocławska 174, Opole		nr rys. 7A
PROJEKT ARCH.-BUD.	BARIERKA OCHRONNA		
AUTOR PROJ. BUD.	mgr inż. arch. Mariusz Tenczyński	up. 11/OPOKK/2006	
PROJ. ARCHITEKTURY	mgr inż. arch. Iwona Wilczek	-	