


# PROJEKT ZMIANY UŻYTKOWANIA CHAŁUPA Z WICHRÓWA

## IA Lokalizacja: MUZEUM WSI OPOLSKIEJ - PARK ETNOGRAFICZNY

### OPOLE 45-835, UL. Wrocławska 174

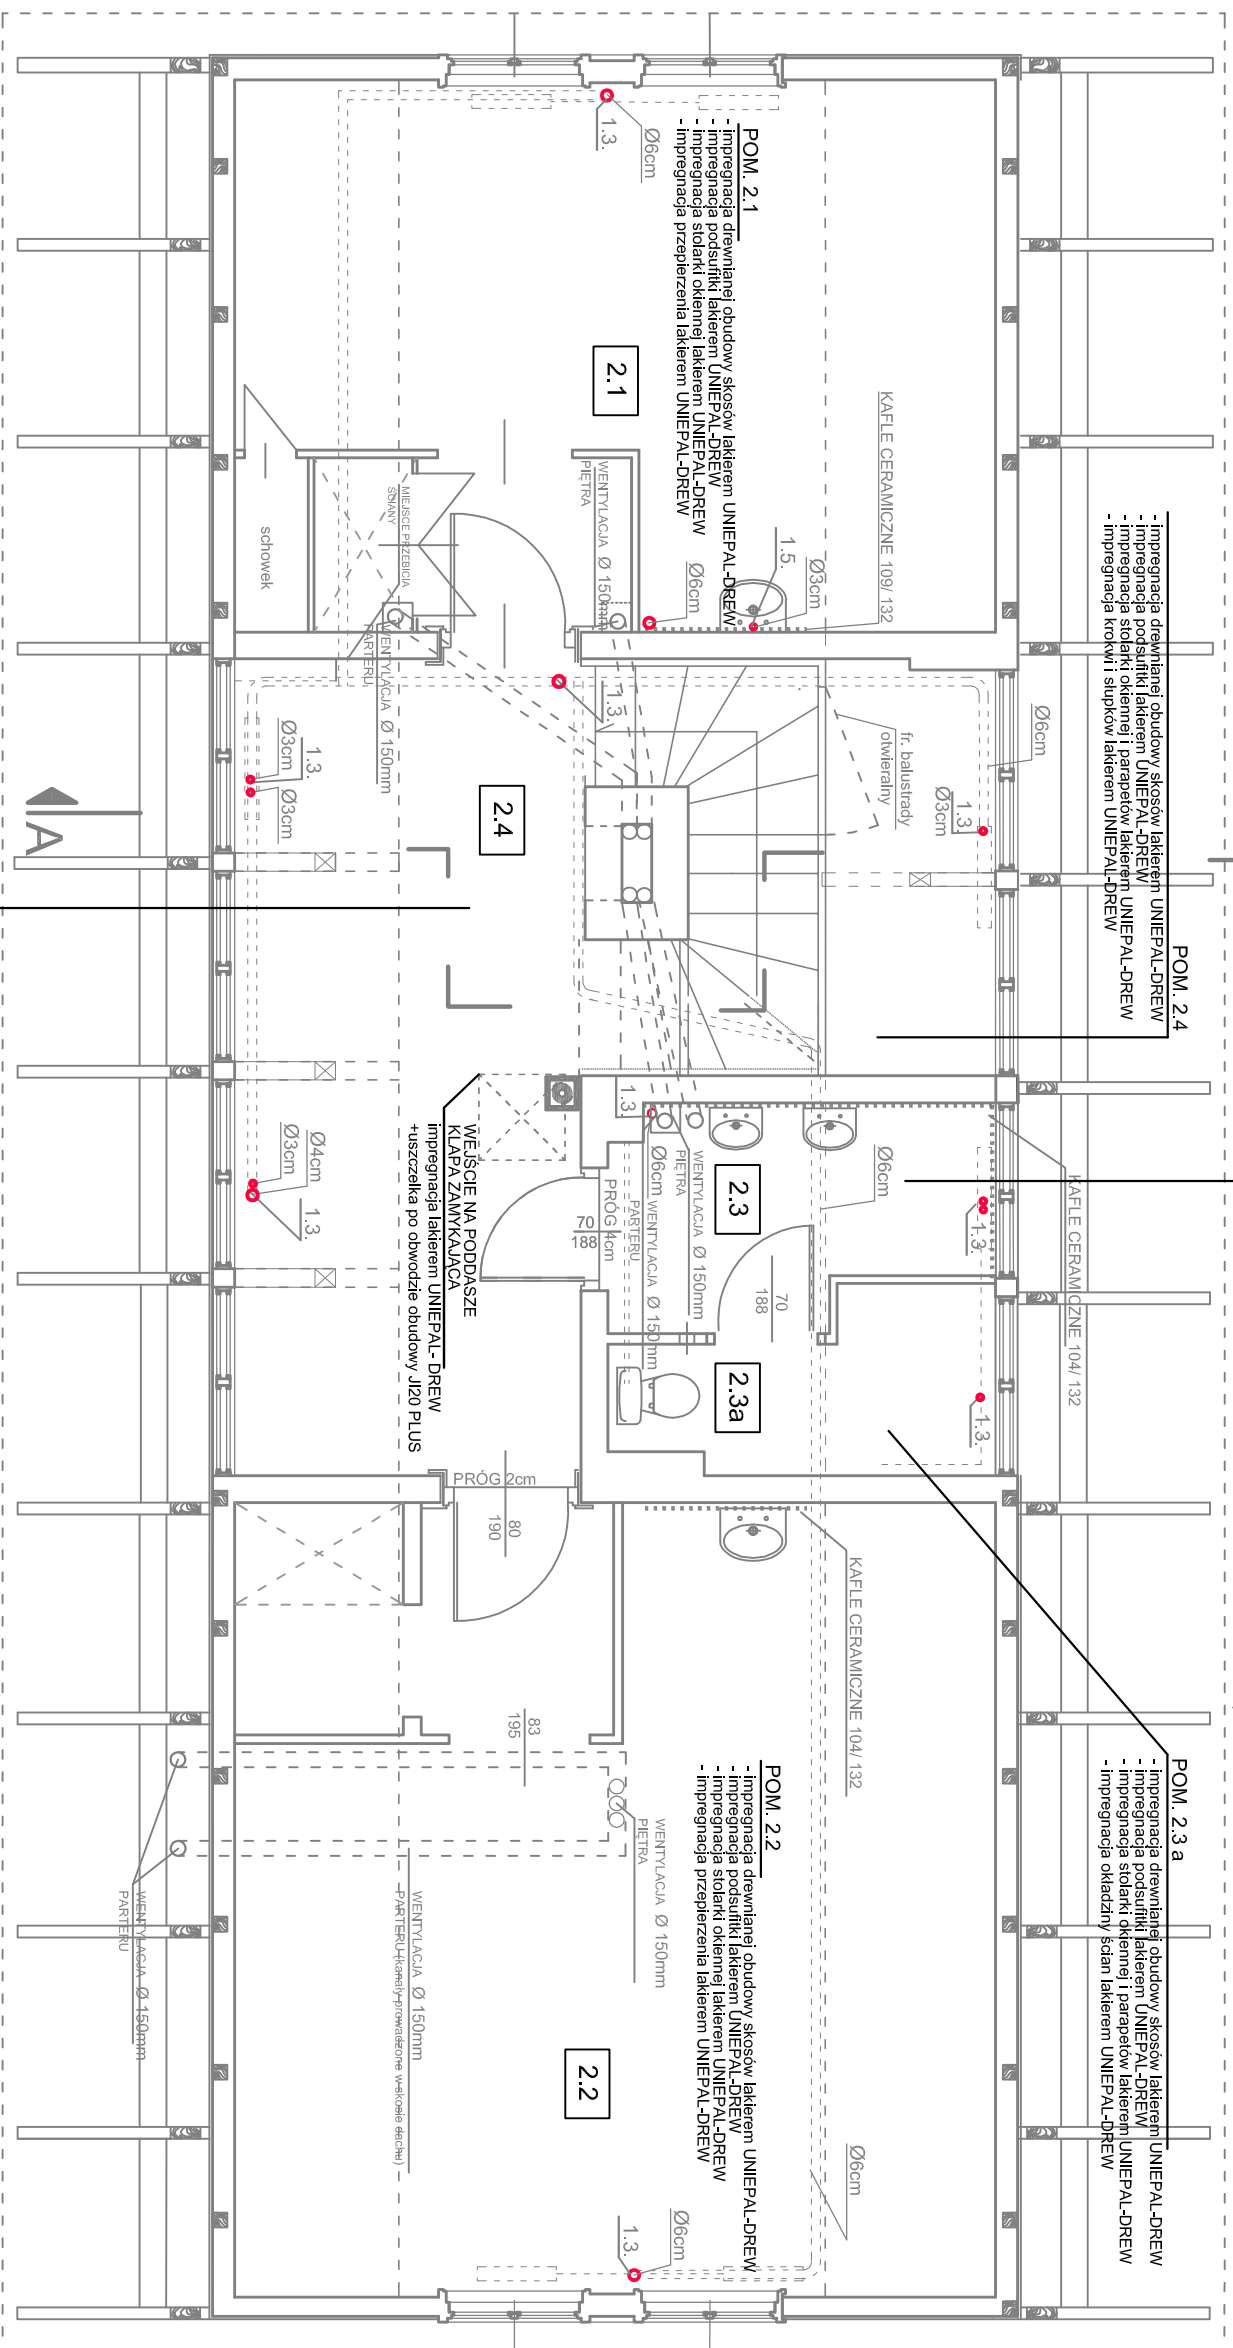

2.1	POKOJ GOŚCINNY	17,7m <sup>2</sup>
2.2	POKOJ GOŚCINNY	25,0m <sup>2</sup>
2.3	ŁAZIENKA	6,25m <sup>2</sup>
2.4	POSADZKA CERAMICZNA KOMUNIKACJA DESKI	19,5m <sup>2</sup>

● miejsce przejść instalacji uszczelnić pianką  
SOUDAFOAM FR

1.3. PRZEJŚCIA INSTALACJI C.O. PRZEZ STROP

1.5. PRZEJŚCIA INSTALACJI WODOCIĄGOWEJ

● RĘCZNY OSTRZEGACZ POŻAROWY - PROJEKTOWANY

## ZABEZPIECZENIA PRZECIWOPOŻAROWE

### RZUT PODDASZA skala 1:50

- ELEMENTY DREWNIANE ZABEZPIECZYĆ LAKIEREM UNIEPAL-DREW LUB FOBOSEM M-4 ZGODNIE Z OPISEM I POSTANOWIENIEM WOJ. KOMENDANTA STRAŻY POŻARNEJ
- WSZYSTKIE PRZEJŚCIA INSTALACYJNE ZABEZPIECZYĆ PIANKĄ P.POŻ. DO KLASY EI60
- PIONY WENTYLACYJNE OBUDOWAĆ ŚCIANKĄ G-K WG RYSUNKU SZCZEGÓŁOWEGO

	Projektował	maj 2008	mgr inż arch Joanna Wojtkowska upr.8/85/Op
	Sprawdził	maj 2008	mgr inż arch Bożena Wojtkowska Z/80/Op
"Wielkość" Projektowanie i Inżynierstwo s.c. 45-241 OPOLÉ, ul. Pomnika 26 tel. (071) 458 99 81	Opracował	maj 2008	mgr inż arch Agnieszka Szymawska
	Data		Nazwisko
Temat Rysunku		RZUT PODDASZA - SCHEMAT ZABEZPIECZENIA PROZ	
Opisł	CHAŁUPA Z WICHRÓWA	Adres	ul. WROCLAWSKA, OPOLE
			N 95.