



Szczegół mocowania słupa w fundamentach 1:20

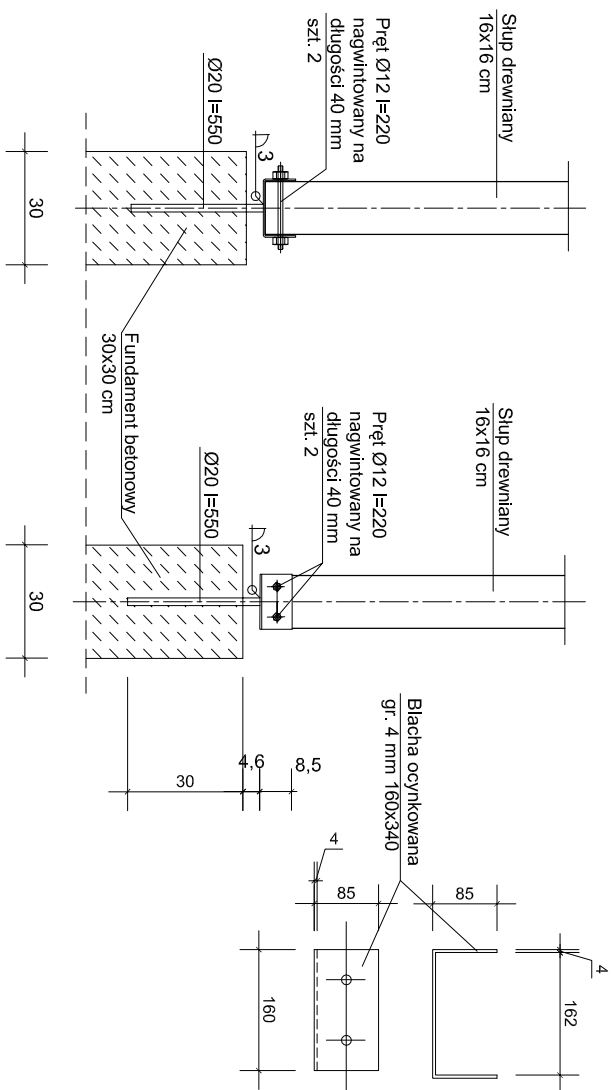


Beton C16/20


Rzut fundamentów 1:200

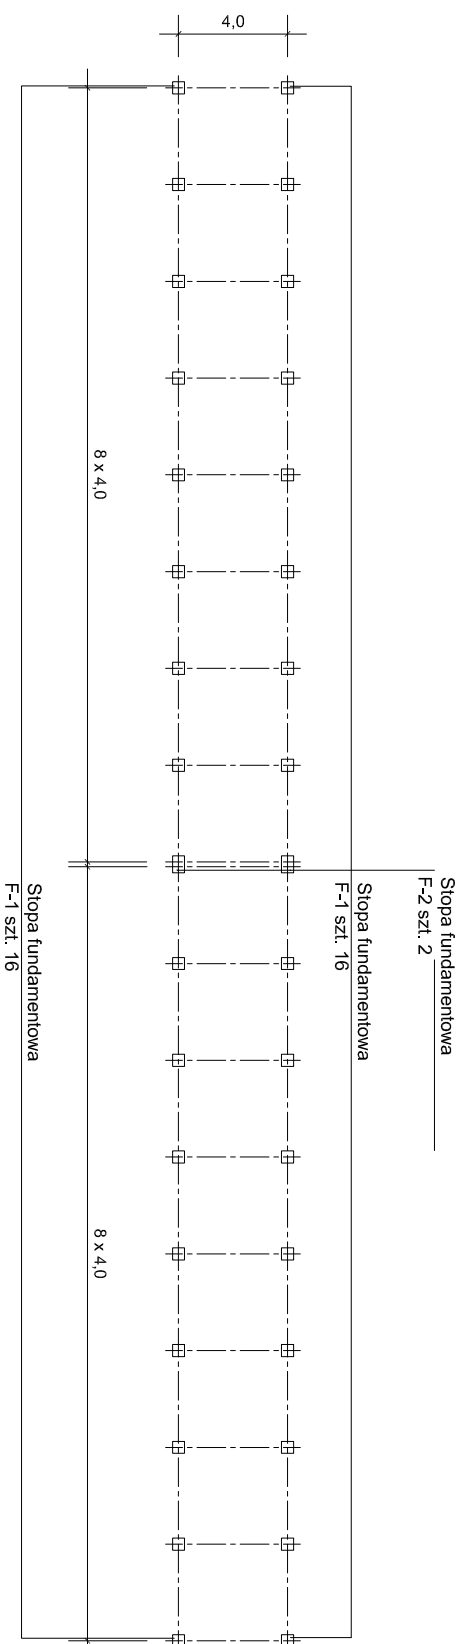

Stopa F-1 1:20

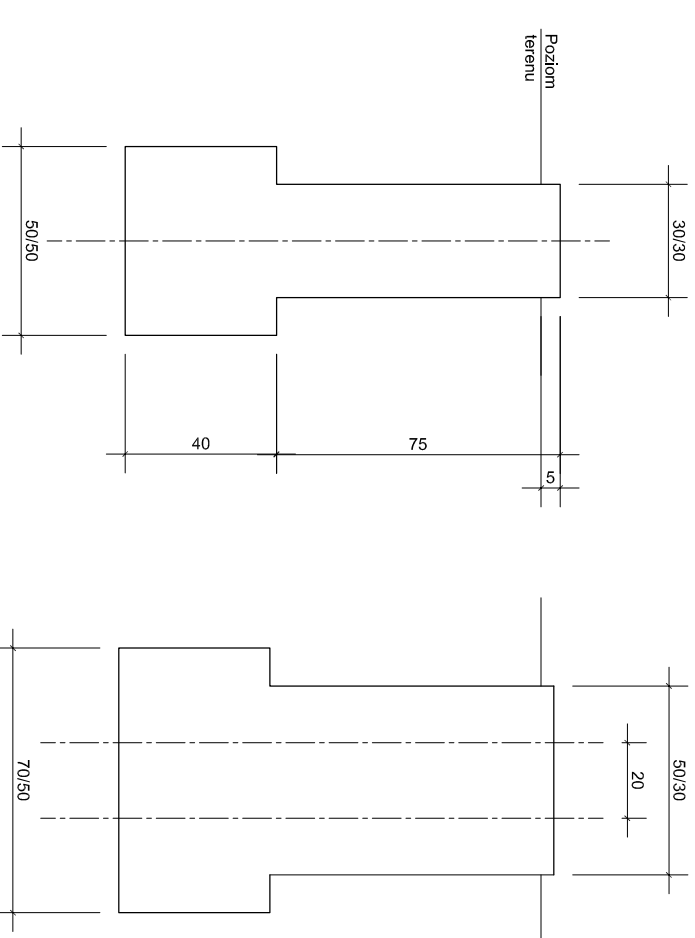

Stopa F-2 1:20

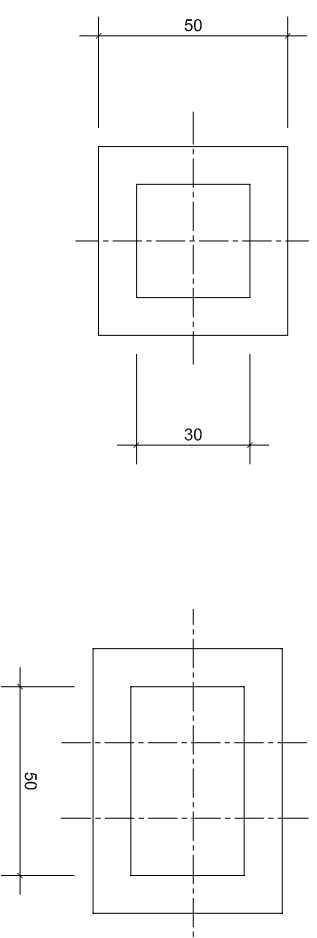

	10.2008r.	Projektował	inż. Zdzisław Henkela upr. Nr 575/Opj: 58/94/Op
	10.2008r.	Opracował	inż. Zdzisław Henkela upr. Nr 575/Opj: 58/94/Op
	10.2008r.	Kreślił	inż. Zdzisław Henkela upr. Nr 575/Opj: 58/94/Op
	10.2008r.	Sprawdził	
"WOLAKOWSKI" PROJEKTOWANIE I WYKONAWSTWO		Nazwa	

Temat Rysunku		Rzut fundamentów	
Obiekt		Adres	
Wielka magazynowa		Opole-Bierkowiec, Skansen	
		Skala	
		1:200; 1:20	
		Nr rys.	
		1 K	