


# Przekrój poprzeczny 1:50

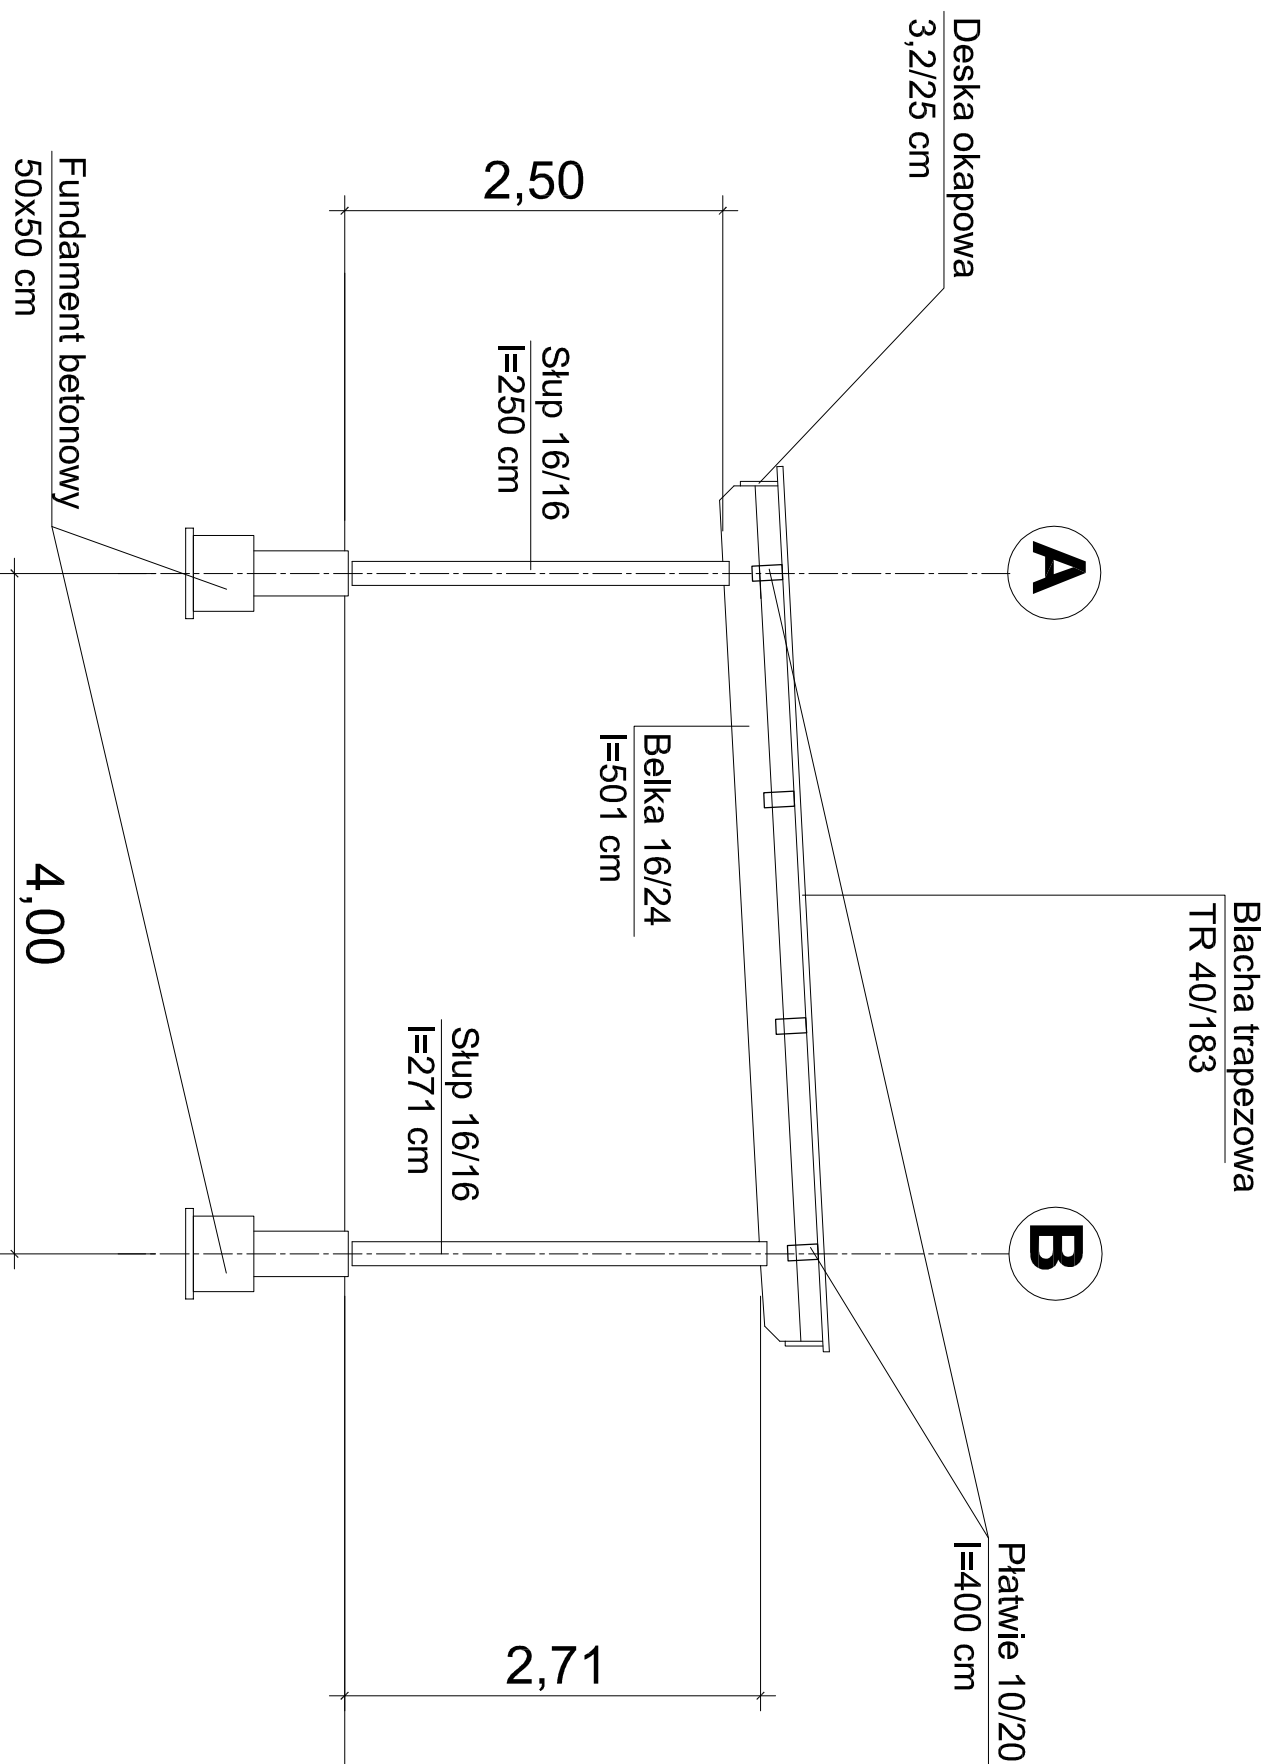

	10.2008r.	Projektował	inż. Zdzisław Henielał upr. Nr 5/75/Opr: 58/94/Opr
	10.2008r.	Opracował	inż. Zdzisław Henielał upr. Nr 5/75/Opr: 58/94/Opr
	10.2008r.	Kreślił	inż. Zdzisław Henielał upr. Nr 5/75/Opr: 58/94/Opr
10.2008r.	Sprawdził		
Tytuł rysunku		Nazwisko	
Temat Rysunku		Przekrój wiaty	
Obiekt	Adres	Opole-Blerkowska, Skansen	
Włata magazynowa		Skala	
		1:50	
		Nr rys.	
		3 K	