



Schemat konstrukcji dachu

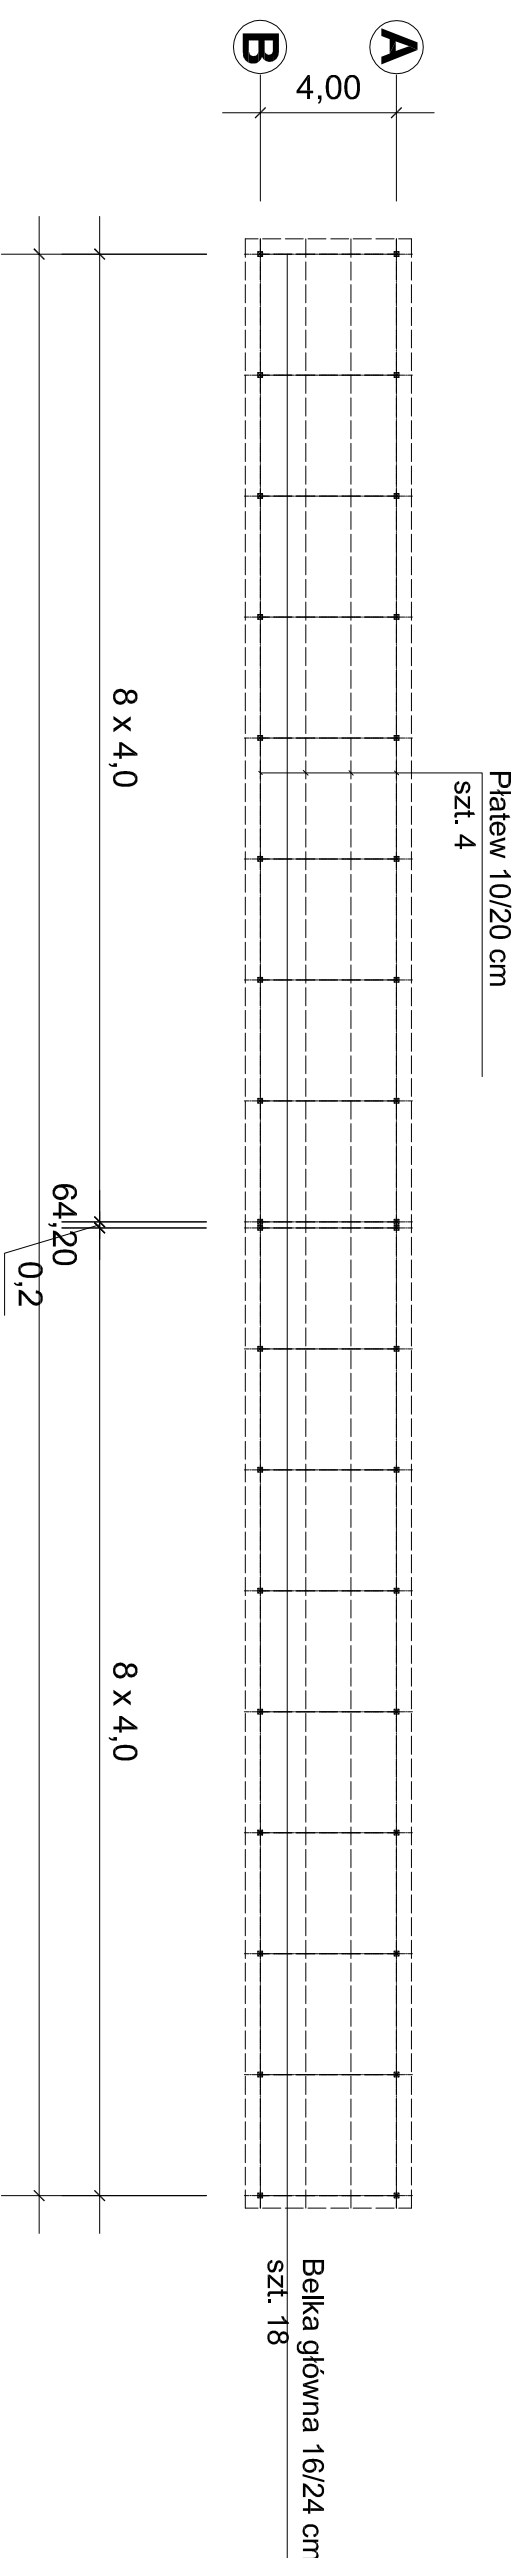

Schemat elementów konstrukcji

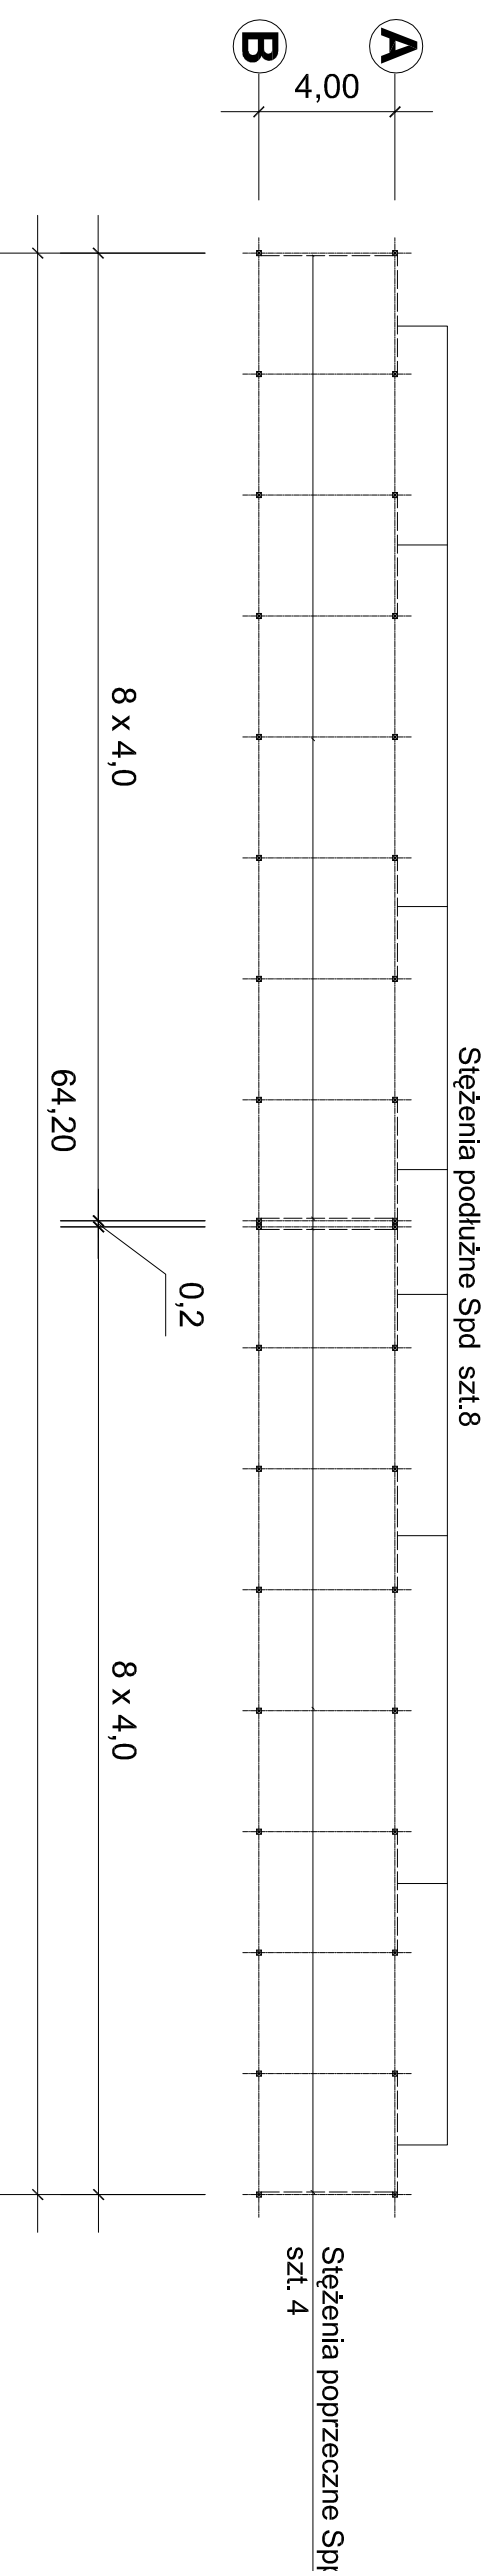

	10.2008-	Projektował	Inż. Zdzisław Henkald upr. Nr 575/Op: 58/894/Op
	10.2008-	Opracował	Inż. Zdzisław Henkald upr. Nr 575/Op: 58/894/Op
	10.2008-	Kreślił	Inż. Zdzisław Henkald upr. Nr 575/Op: 58/894/Op
10.2008-	Sprawdził		
Data		Nazwisko	

Temat Rysunku Schematy konstrukcyjne elementów

Obiekt	Adres	Opole-Blerkowie, Skansen
Właściciel		Włóka magazynowa
Nr rys.	Skala	1:200
2 K		