



PROJEKT ZMIANY UŻYTKOWANIA
CHAŁUPA Z WICHRÓWA

lokalizacja: MUZEUM WSI OPOLSKIEJ - PARK ETNOGRAFICZNY
OPOLE 45-835, ul. Wrocławska 174

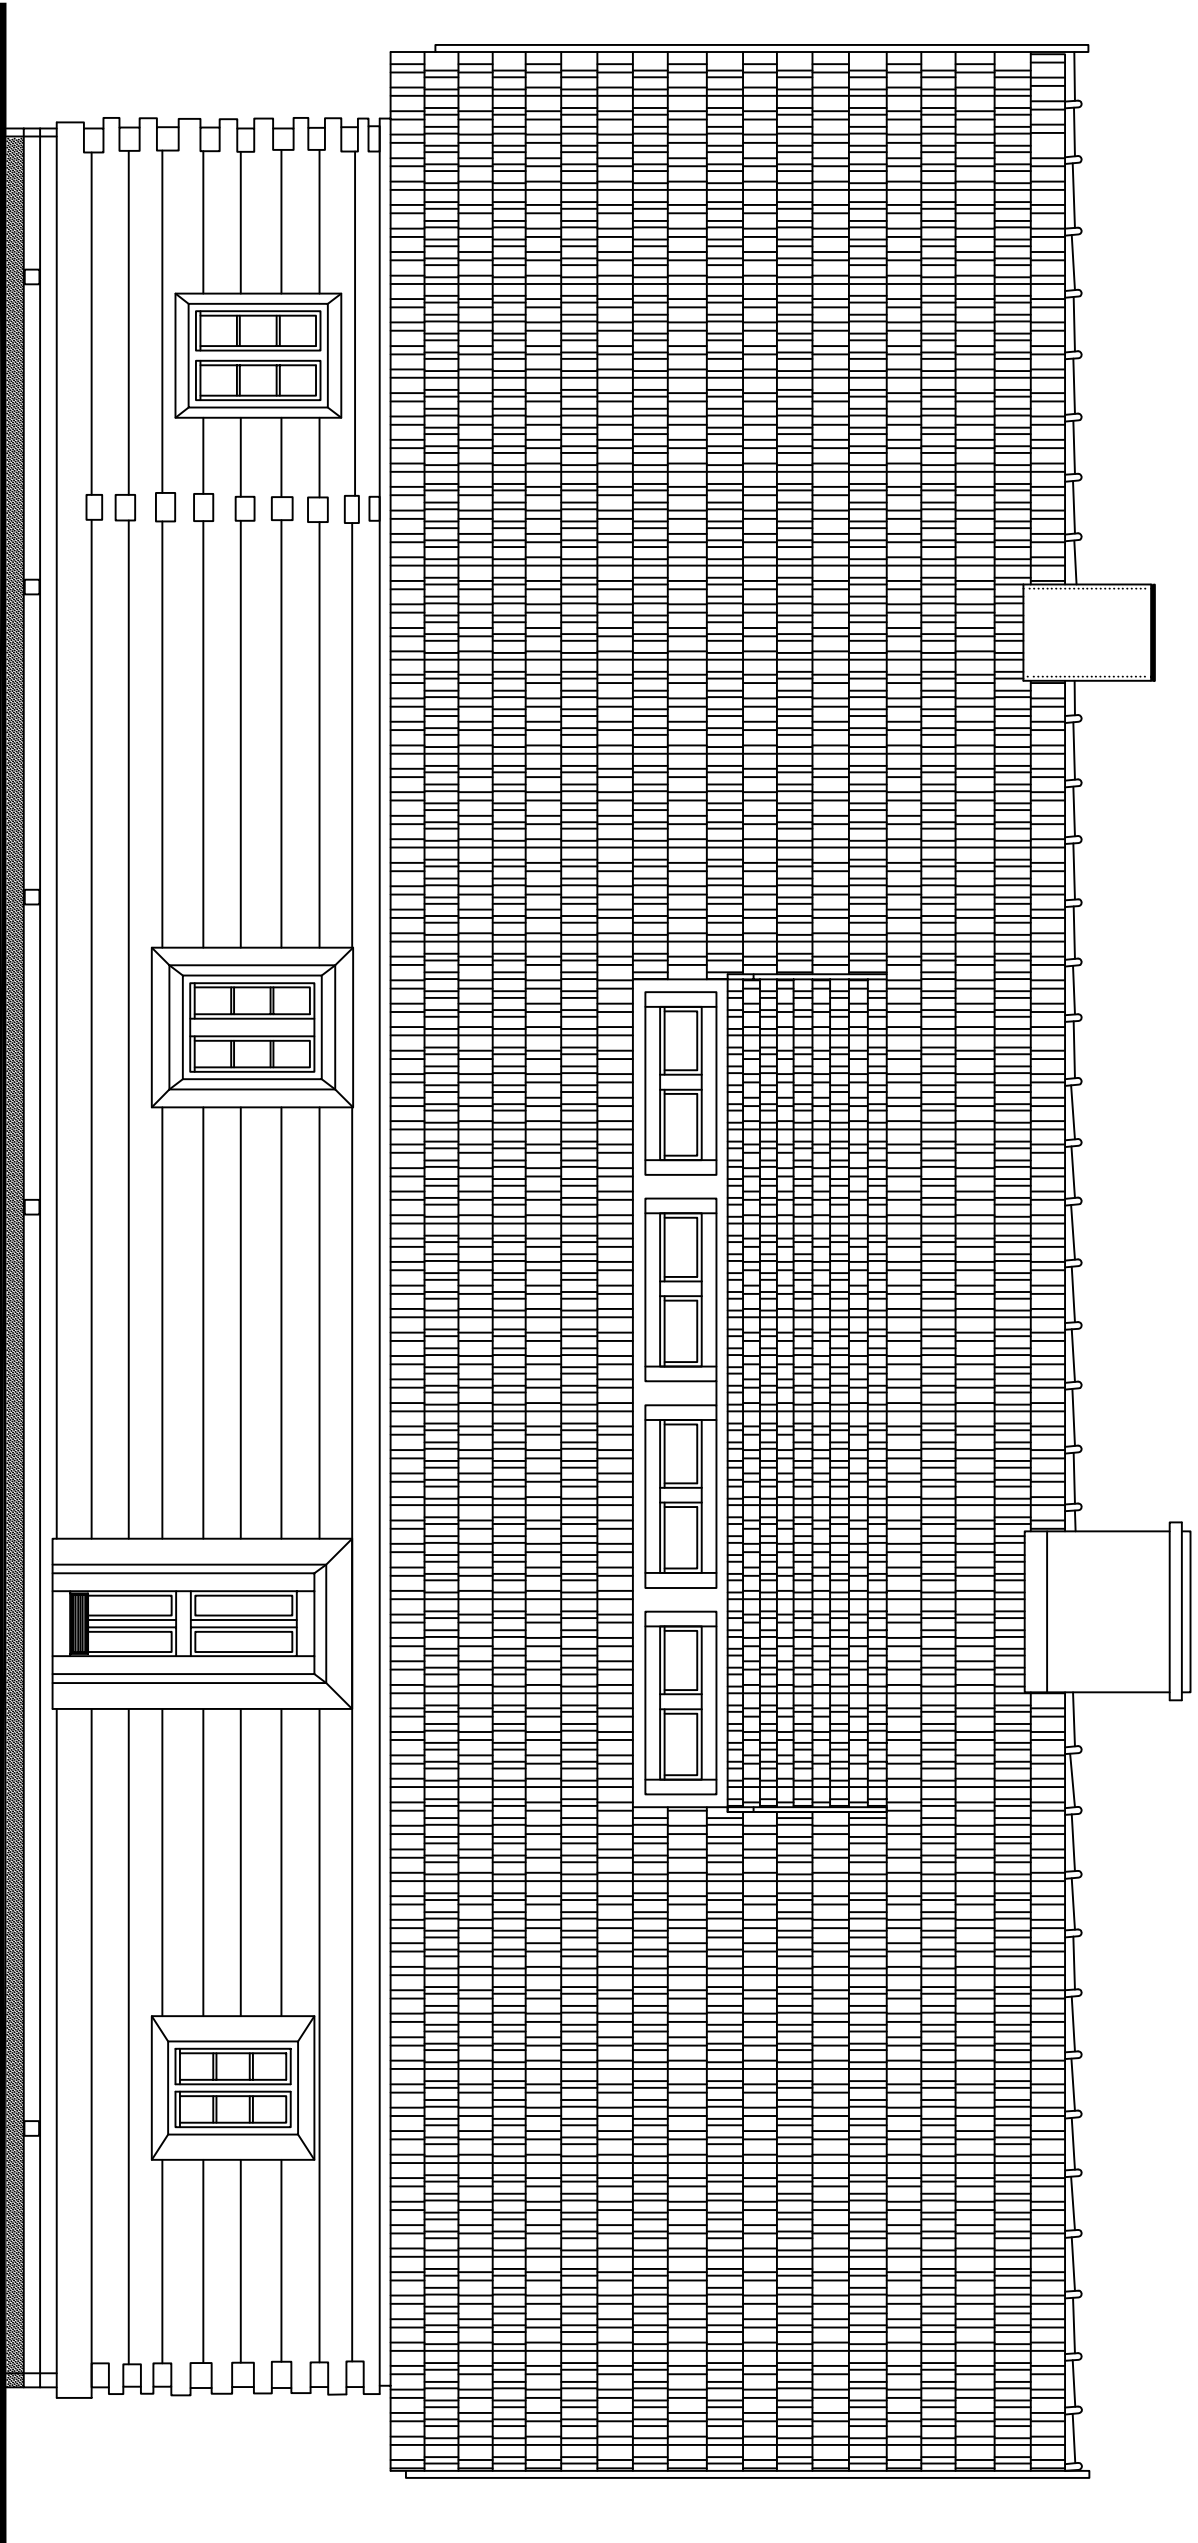

ELEWACJA PÓŁNOCNA skala 1:50

	Projektował	maj 2008	mgr inż arch. Joanna Wójcikowska upr.8/82/Op	
	Sprawił	maj 2008	mgr inż arch. Beata Wójcikowska Z/78/Op	
	Opracował	maj 2008	mgr inż arch. Agnieszka Szymankiewicz	
WOLKOWSKI PROJEKTOWANIE I WYKONAWSTWO s.c. 45-521 OPOLE, ul. Powstańców 25 tel. (077) 456 99 81	Data		Nazwisko	Podpis
Temat: Rybnik			Skala	
WIDOK ELEWACJI PÓŁNOCNEJ			1 : 50	
Obiekt	Adres		Nr rys.	
CHAŁUPA Z WICHRÓWA	ul. WROCLAWSKA, OPOLE			