




PROJEKT ZMIANY UŻYTKOWANIA
CHAŁUPA Z WICHRÓWA
lokalizacja: MUZEUM WSI OPOLSKIEJ - PARK ETNOGRAFICZNY
OPOLE 45-835, ul. Wrocławska 174

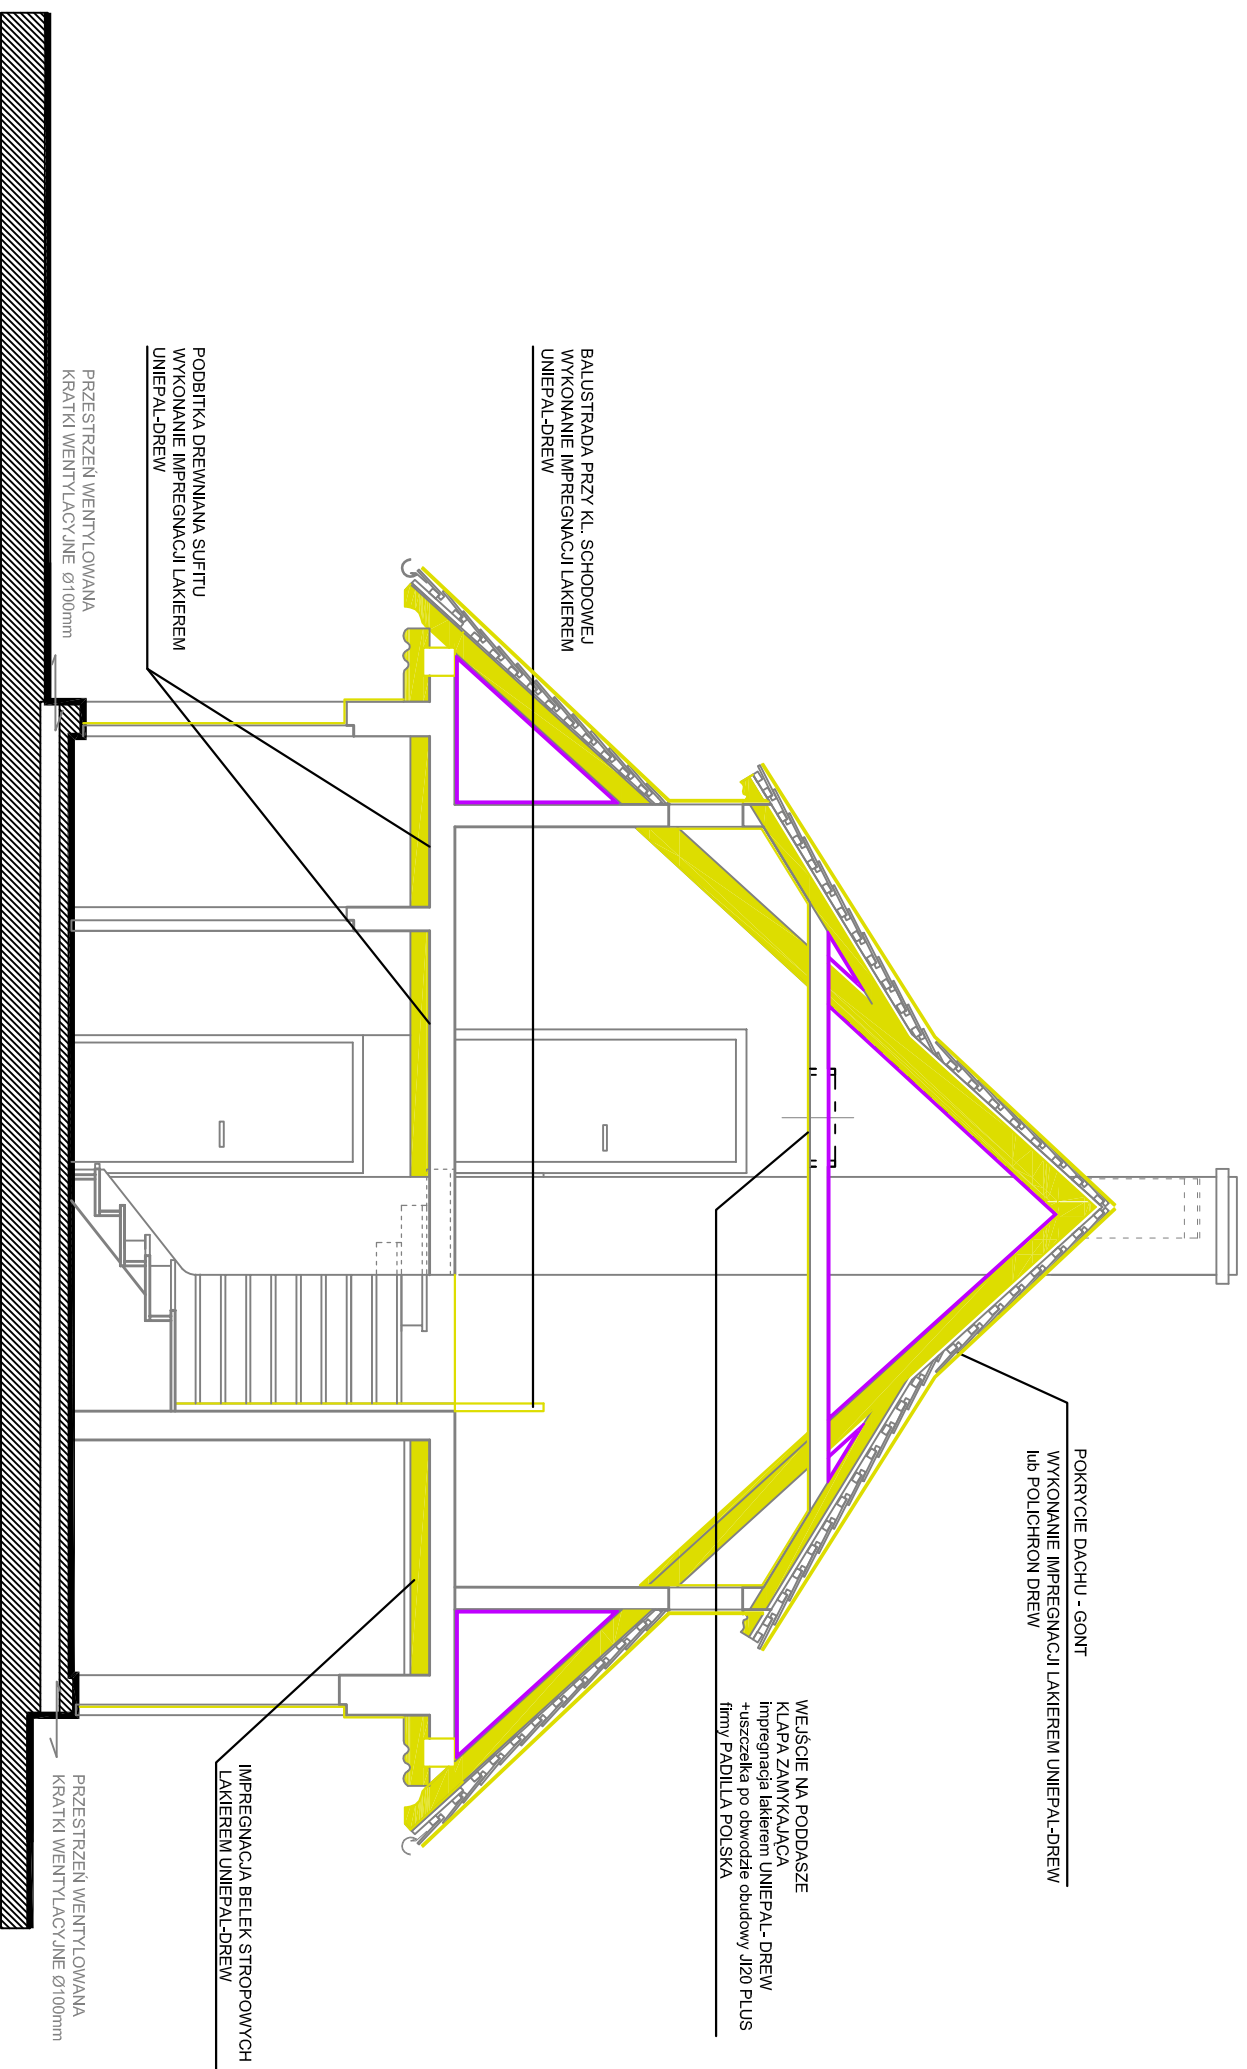


ZABEZPIECZENIE PRZECIWPÓŻAROWE

- WSZYSTKIE ELEMENTY DREWNIANE ZABEZPIECZYĆ LAKIEREM UNIEPAL-DREW LUB FOBOSEM M-4
- WSZYSTKIE PRZEJŚCIA INSTALACYJNE ZABEZPIECZYĆ PIANKĄ P.POŻ. DO KLASY EI60

-  - IMPREGNACJA LAKIEREM UNIEPAL-DREW
-  - IMPREGNACJA FOBOSEM M-4

PRZEKRÓJ A-A skala 1:50

	Projektował	maj 2008	mgr inż arch. Joanna Wójcikowska upr.8/82/Op	
	Sprawił	maj 2008	mgr inż arch. Beata Wójcikowska Z/78/Op	
WOLAKOWSKI PROJEKTOWANIE I WYKONAWSTWO s.c. 45-221 OPOLĘ, ul. Piłsudskiego 25 tel. (077) 456 99 81	Opracował	maj 2008	mgr inż arch. Agnieszka Synowiecka	
	Data		Nazwisko	Podpis
Temat: Rynekulka		PRZEKRÓJ-SCHEMAT ZABEZPIECZEN PRÓZ		Skala 1 : 50
Obiekt	CHAŁUPA Z WICHRÓWA	Adres	ul. WROCLAWSKA, OPOLĘ	Nr rys. N/79s