


Spichlerz
dworski - zborowy
Stawicice

Rys. 5.

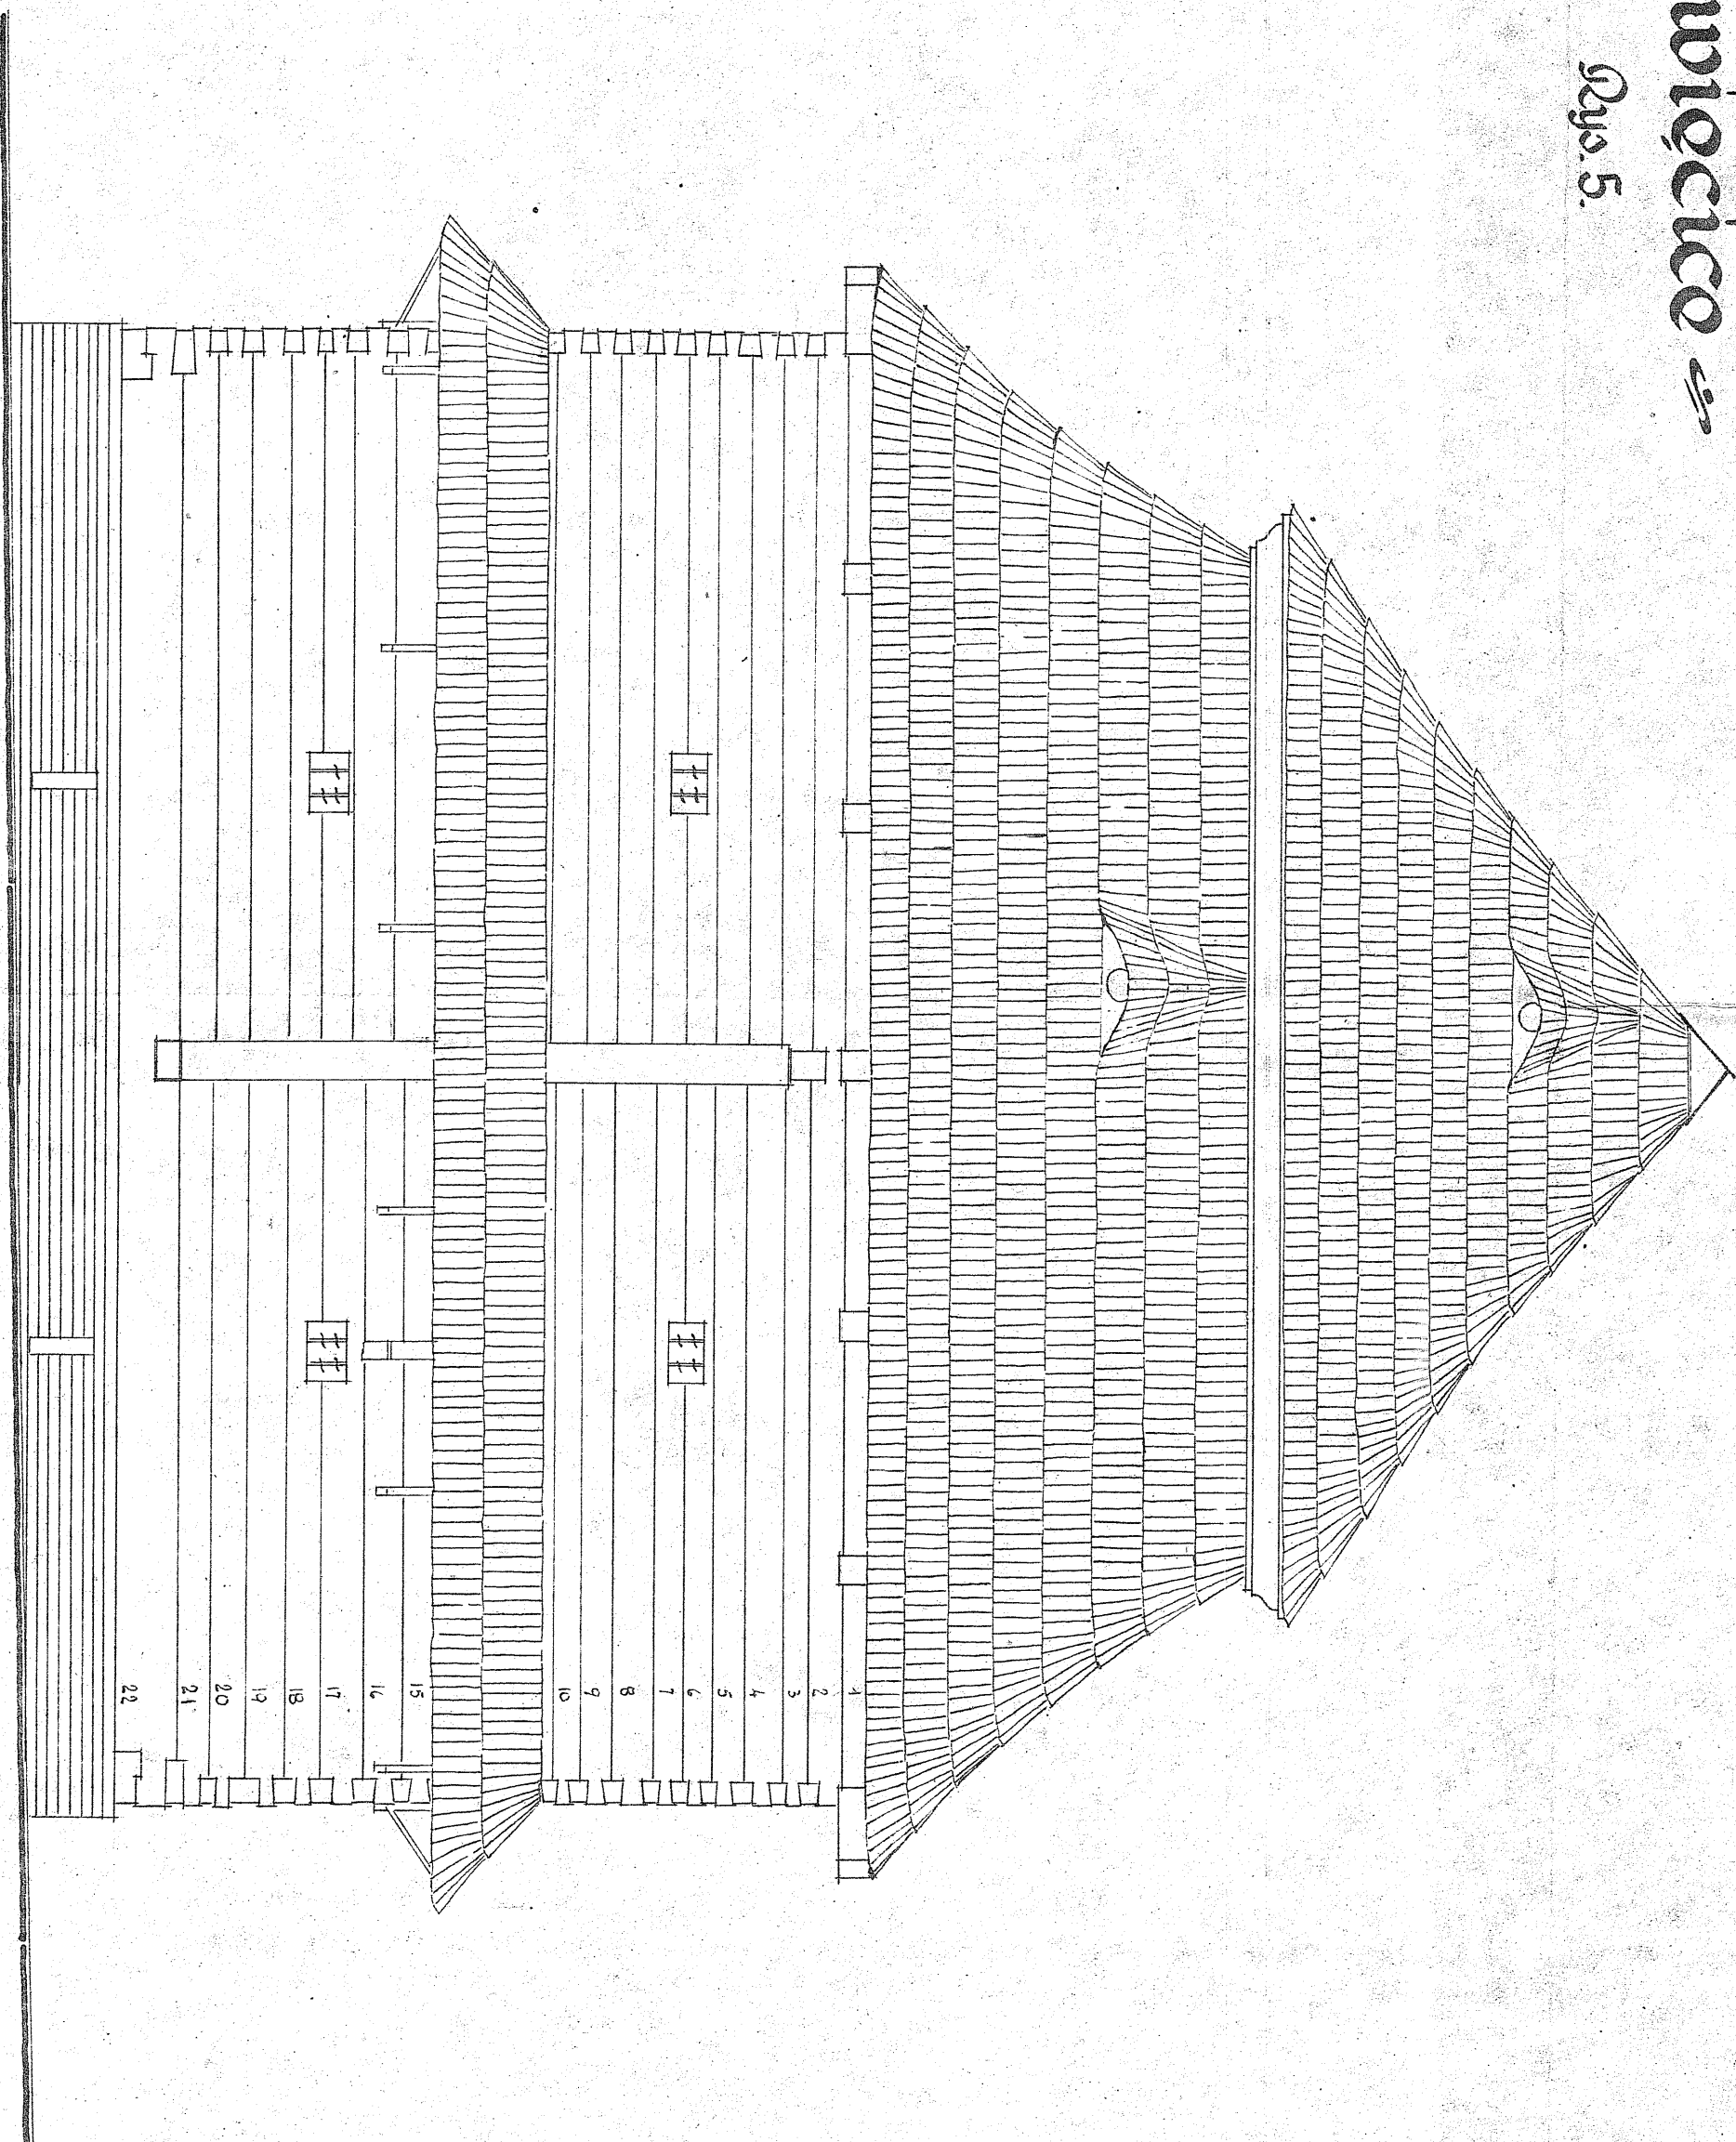

ELI WACJA POLUDN. - WSCHODNIA

1:50