


Spichlerz
dworski - zbozowy
Sianowice

Rys. 8.

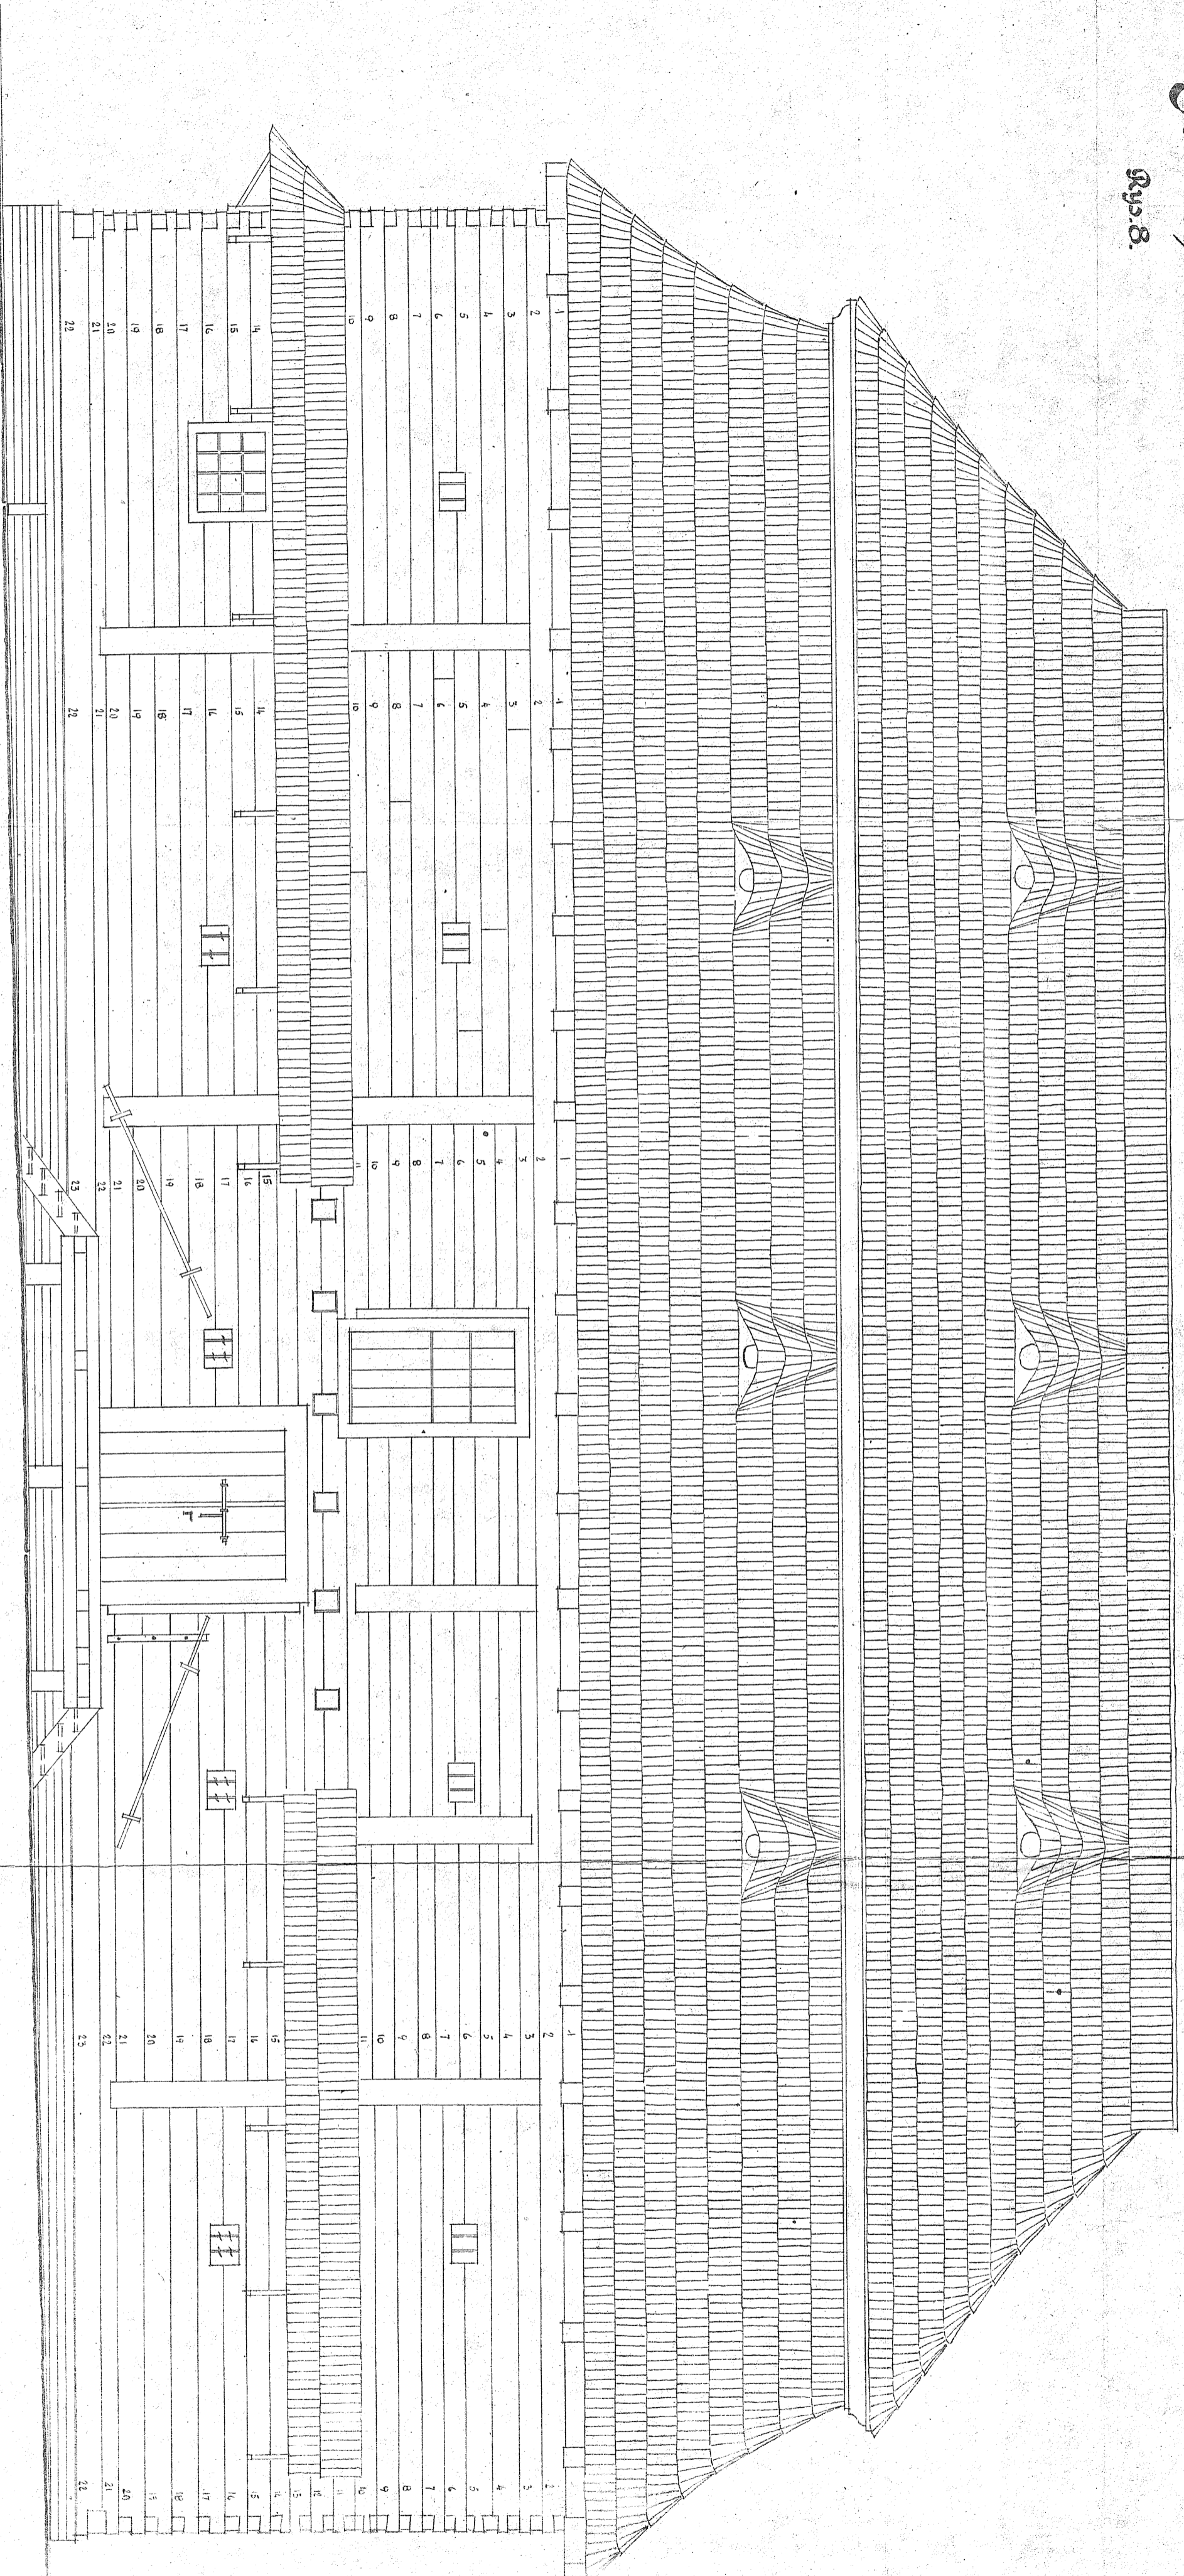

ELEWACJA PÓLN. - WSCHODNIA

1:50