


Spichlerz  
dworski - zbozowy  
Slawicice

Rys. 7

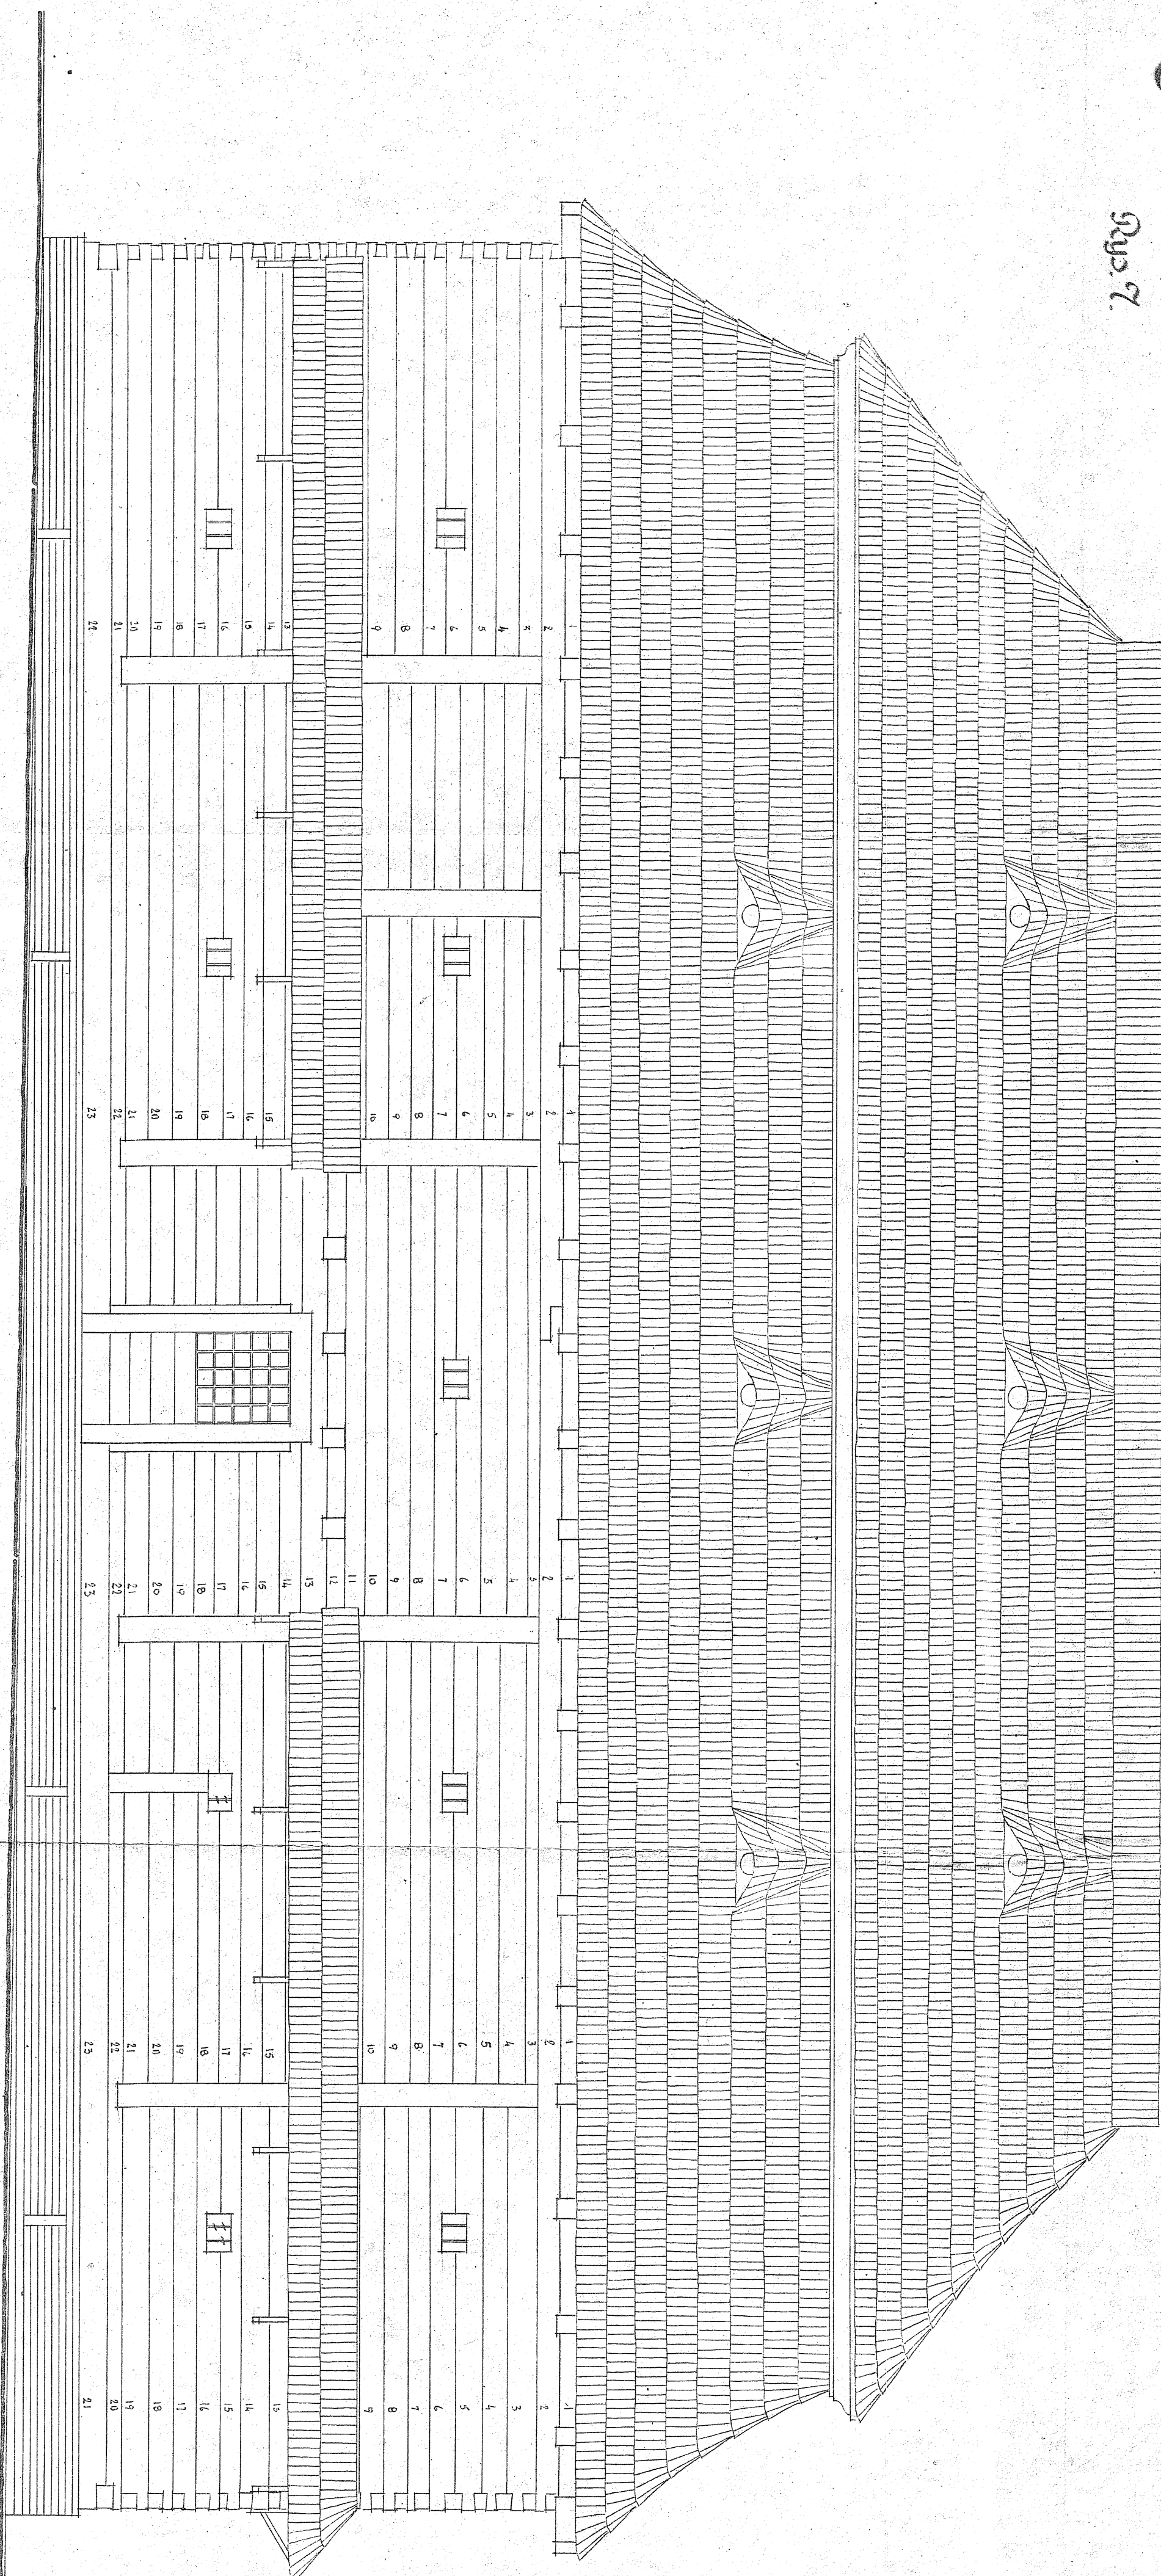

ELEWACJA POŁUDN. ~ ZACHODNIA

1-50