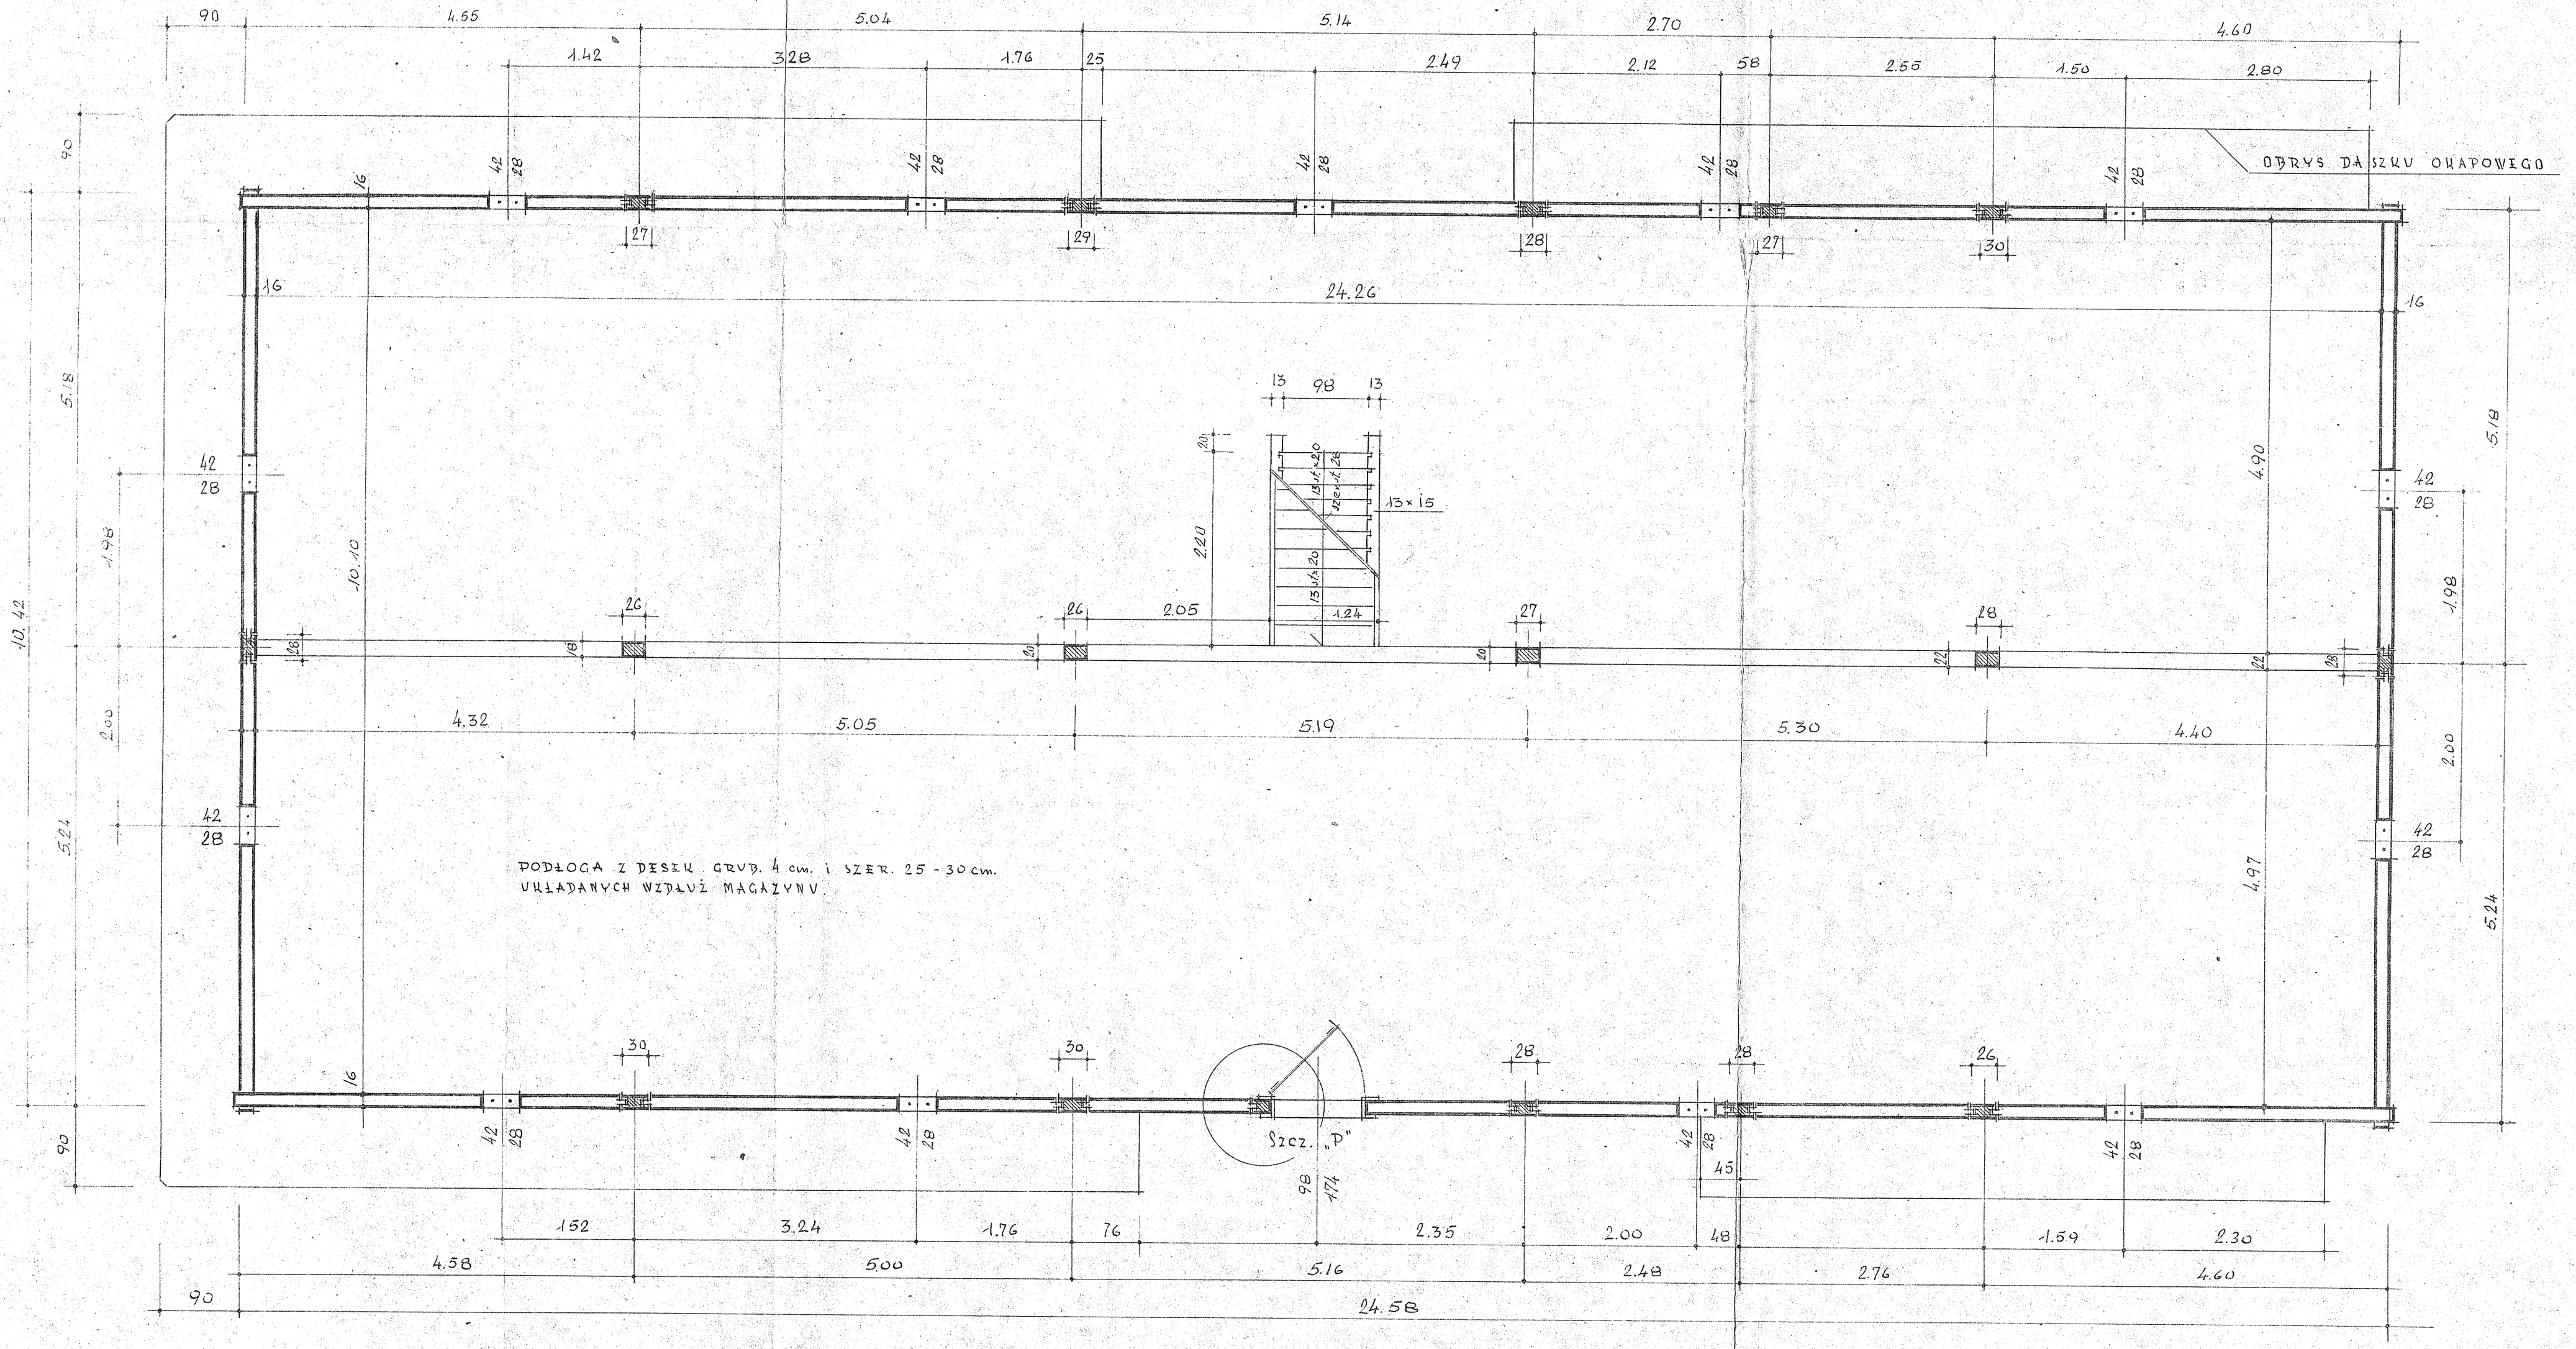

Spichlerz dworski-zbożowy
Sławięcice

Ryc. 10

RZUT I PIĘTRA

1:50