Spichlerz dworski-zbożowy
Siawięcice
Rys. 11.

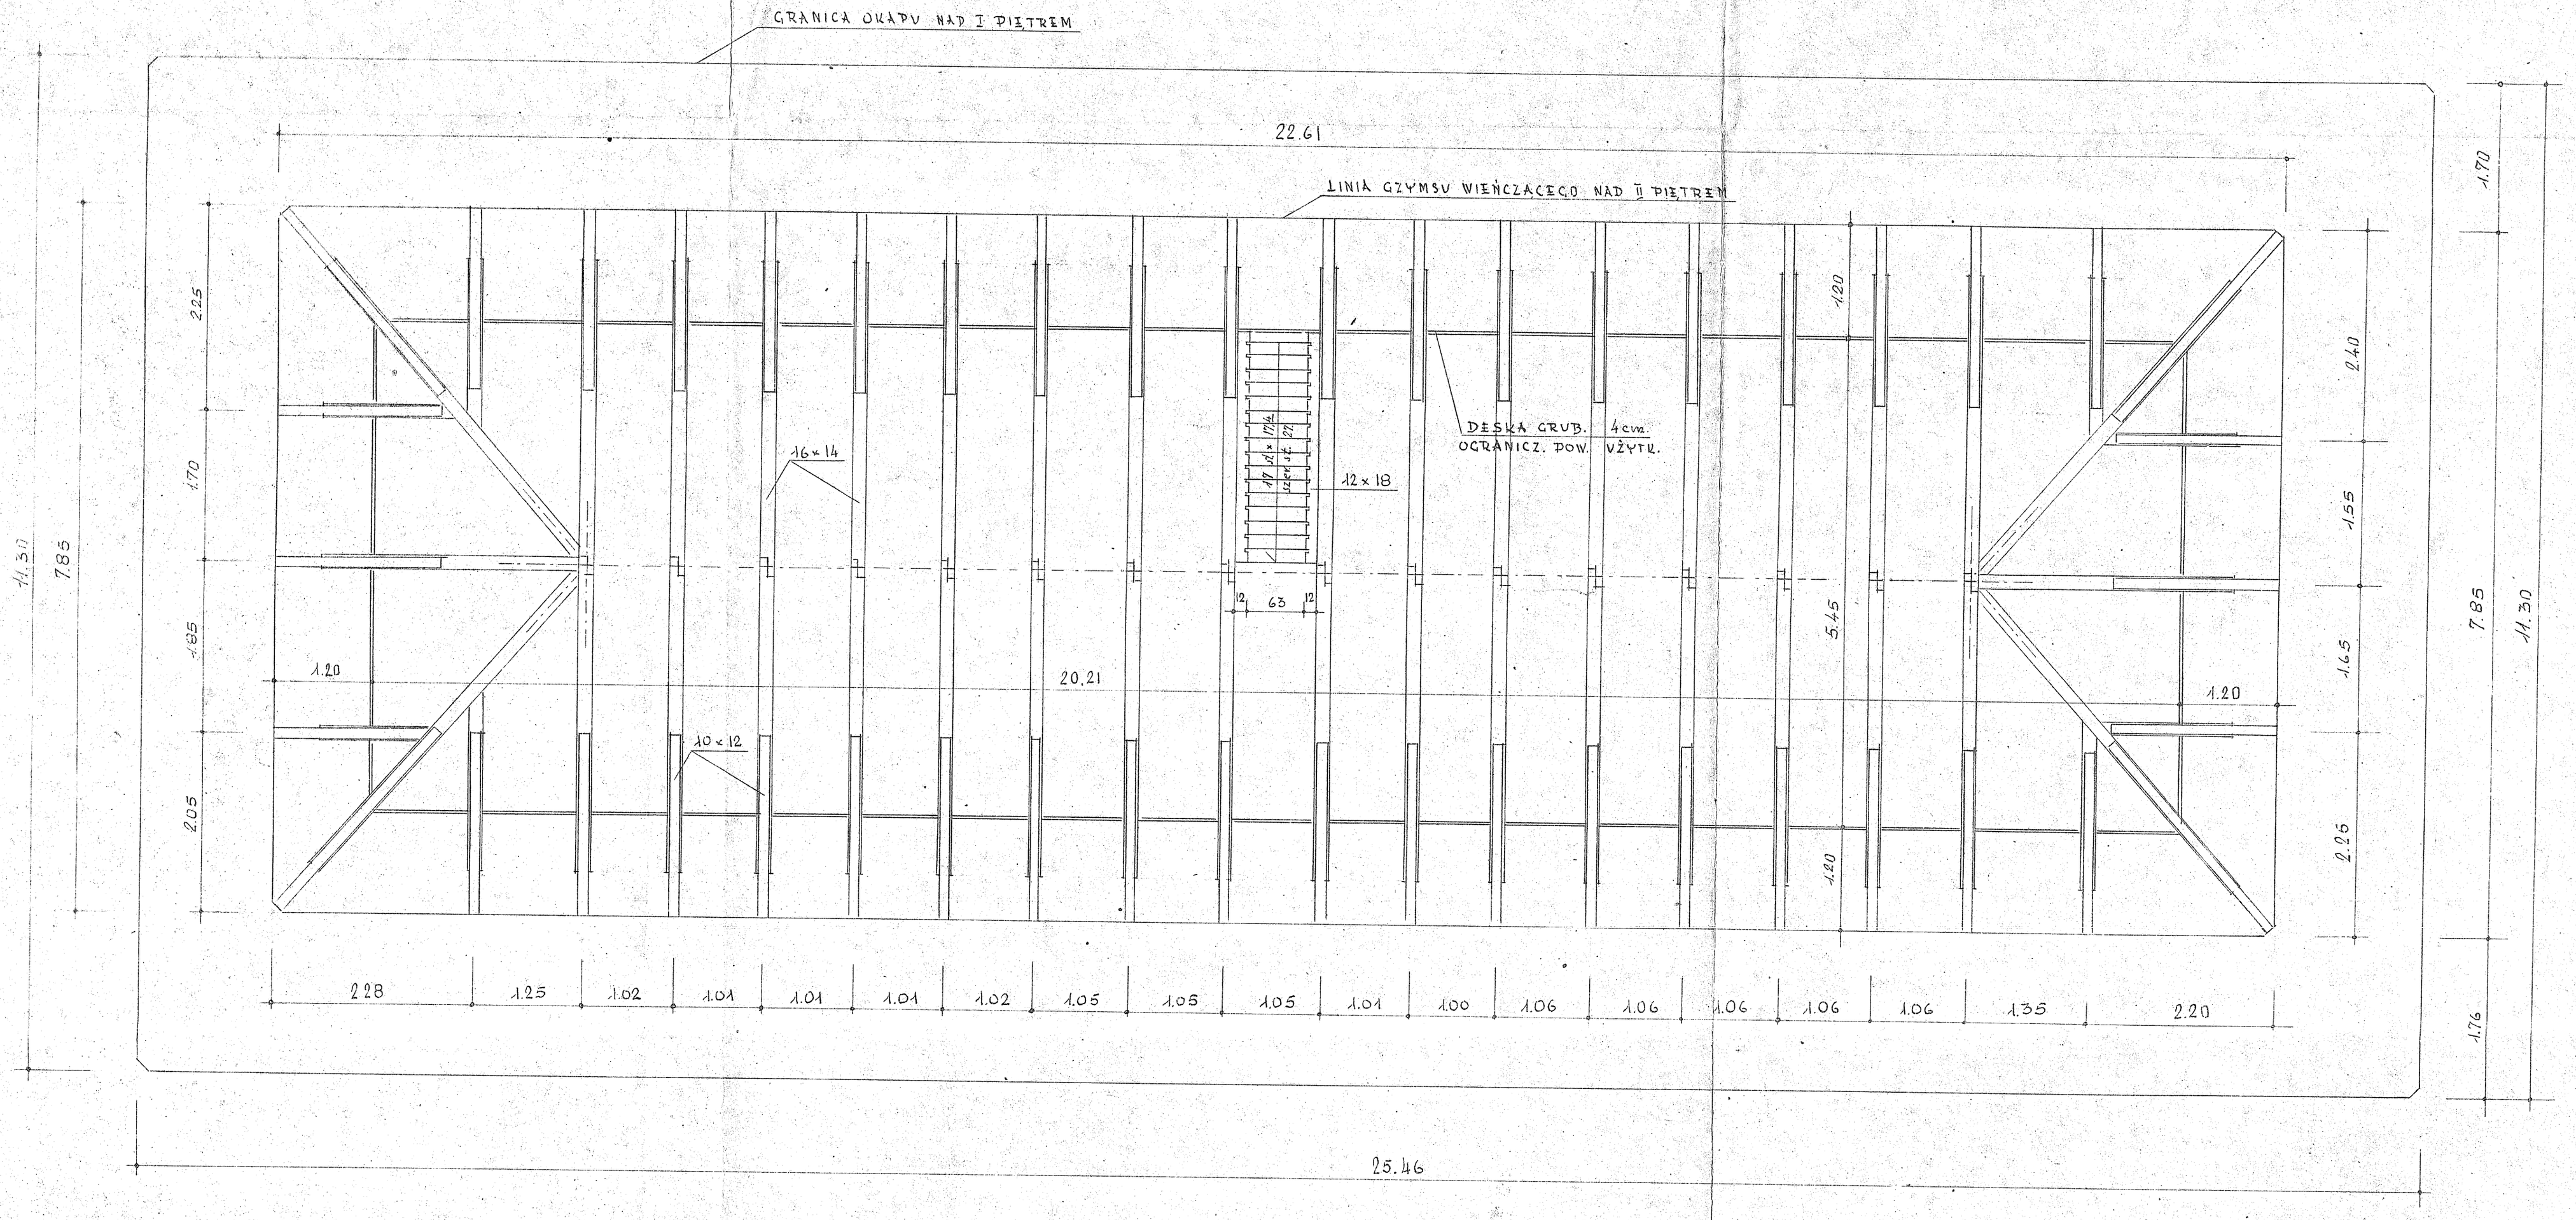

RZUT PODDASZA I WIĘŹBY DACHOWEJ

1:50